



АКЦИОНЕРНОЕ ОБЩЕСТВО
«ПРОЕКТНО – СТРОИТЕЛЬНОЕ ОБЪЕДИНЕНИЕ № 13»

Регистрационный номер в Государственном реестре: СРО-П-011-16072009

Заказчик: ООО «Деловое партнерство»

Производственный комплекс "Фабрика пищевых инноваций по переработке агрокультур и производству кондитерских изделий"

Производственно-складское здание

РАБОЧАЯ ДОКУМЕНТАЦИЯ

Конструкции металлические

Основные металлоконструкции

45-ДПЗ-3.1-КМ1



АКЦИОНЕРНОЕ ОБЩЕСТВО
«ПРОЕКТНО – СТРОИТЕЛЬНОЕ ОБЪЕДИНЕНИЕ № 13»

Регистрационный номер в Государственном реестре: СРО-П-011-16072009

Заказчик: ООО «Деловое партнерство»

Производственный комплекс "Фабрика пищевых инноваций по переработке агрокультур и производству кондитерских изделий"

Производственно-складское здание

РАБОЧАЯ ДОКУМЕНТАЦИЯ

Конструкции металлические

Основные металлоконструкции

45-ДПЗ-3.1-КМ1

Генеральный директор

Ю.И. Воротнин

Главный инженер проекта

В.В. Смирнов





ООО «ПСО-ПРОЕКТ»

**ОБЩЕСТВО С ОГРАНИЧЕННОЙ ОТВЕТСТВЕННОСТЬЮ
«ПСО-ПРОЕКТ»**

Свидетельство № 217-2015-5017105473-П140 от 09 апреля 2015 года

Заказчик: ООО «Деловое партнерство»

Производственный комплекс "Фабрика пищевых инноваций по переработке агрокультур и производству кондитерских изделий"

Производственно-складское здание

РАБОЧАЯ ДОКУМЕНТАЦИЯ

Конструкции металлические

Основные металлоконструкции

45-ДПЗ-3.1-КМ1



ООО «ПСО-ПРОЕКТ»

**ОБЩЕСТВО С ОГРАНИЧЕННОЙ ОТВЕТСТВЕННОСТЬЮ
«ПСО-ПРОЕКТ»**

Свидетельство № 217-2015-5017105473-П140 от 09 апреля 2015 года

Заказчик: ООО «Деловое партнерство»

**Производственный комплекс "Фабрика пищевых инноваций по переработке агро-
культур и производству кондитерских изделий"**

Производственно-складское здание

РАБОЧАЯ ДОКУМЕНТАЦИЯ

Конструкции металлические

Основные металлоконструкции

45-ДПЗ-3.1-КМ1

Генеральный директор

Ю.И. Воротнин

Главный инженер проекта

В.В. Смирнов



Согласовано			
Инов. N подл.	Подпись и дата		
	Взам. инв. N		

Ведомость рабочих чертежей марки 45-ДПЗ-3.1-Р-КМ1		
Лист	Наименование	Примечание
1	Общие данные	
2	План балок перекрытия на отм. +4.050	
3	План балок перекрытия на отм. +7.650	
4	План балок перекрытия на отм. +11.300	
5	Разрезы 1-1, 2-2, 3-3, 4-4	
6	Узел 1	
7	Узел 2	
8	Узел 3	
9	Узлы 4, 5	
10	Узел 6	
11	Узел 7	
12	Узел 8	
13	Узел 9	
14	Узел 10	
15	Узлы 11, 12	
15.1	Узел 13	
15.2	Узел 14	
16	Спецификация металлопроката элементов покрытия	
17	План колонн на отм. 12.100	
18	Схема расположения элементов покрытия	
19	Разрезы 1-1, 2-2, 5-5	
20	Разрезы 3-3, 4-4	
21	Узлы 1, 2, 3	
22	Узел 4	
23	Узлы 7, 9, 10, 11	
24	Узлы 12, 13	
25	Схема раскладки профнастила покрытия	

1. Общие данные

В настоящей рабочей документации разработан металлический каркас в осях 9-24/К-Н производственного-складского здания, расположенного по адресу: Московская область Подольский район, сельское поселение Лаговское, д. Матвеевское на земельном участке кадастровый номер 50:27:0030726:885.

В проекте разработаны металлоконструкции перекрытий на отм. +4,050; +7,650; +11,300; а также покрытие.

Производственно-складское здание в осях 9-24/К-Н имеет размеры в плане 90х18м и высоту до верха покрытия 17,14 м.

Колонны здания запроектированы железобетонными, с консолями, на которые опираются балки перекрытий. Колонны разработаны в разделе 45-ДПЗ-3.1-Р-КЖ1.

Балки перекрытий запроектированы из сварных двутавров.

По балкам перекрытия предусмотрено устройство профилированного настила в качестве несъемной опалубки и железобетонной плиты

По балкам перекрытия предусмотрены дополнительные листы для опирания и крепления профилированного настила.

На оголовки железобетонных колонн на отм. +12.100 устанавливаются колонны из прокатных двутавров 25КЗ ГОСТ 35087-2024, на которые опираются балки покрытия.

Покрытие запроектировано из прокатных двутавров 40Ш2 ГОСТ 35087-2024 по которым укладывается профилированный настил.

2. Конструктивные решения.

Устойчивость балок перекрытий обеспечивается профилированным настилом и железобетонной плитой по настилу.

В проекте предусмотрены монтажные стыки балок. Максимальная длина балок и расположение монтажных стыков приняты на расстоянии не более 1/4L пролета и согласованы с заводом металлоконструкций.

Монтажные стыки запроектированы на сдвигоустойчивых высокопрочных болтах М30 класса прочности 10.9.

3. Расчет конструкций.

Расчет конструкций выполнен в соответствии с требованиями актуализированных редакций СнИП II-23-81 «Стальные конструкции» СП 16.13330.2017 и СНИП 2.01.07-85* «Нагрузки и воздействия» СП 20.13330.2017 на нагрузку от собственного веса нагрузок от перекрытия и покрытия.

Нагрузки на покрытие:

- расчетная постоянная равномерно-распределенная нагрузка – 60 кг/м2,
- расчетная временная равномерно-распределенная нагрузка – 210 кг/м2,
- расчетная длительная равномерно-распределенная нагрузка – 60 кг/м2.

Нагрузки на перекрытие.

1. Расчетная постоянная нагрузка от собственного веса монолитного ж/б перекрытия по профнастилу $P_{II}=450\text{ кг/м}^2$ *, $P_I=500\text{ кг/м}^2$ *;

Нагрузка принята одинаковой для всех отметок: +4,050, +7,650, +11,300.

* P_{II} и P_I – нагрузки для расчетов по второй и первой группе предельных состояний.

2. Временные нагрузки на перекрытие

- $P_{II}=1500\text{ кг/м}^2$, $P_I=1800\text{ кг/м}^2$ – для отм. +4,050;
- $P_{II}=1500\text{ кг/м}^2$, $P_I=1800\text{ кг/м}^2$ – для отм. +7,650;
- $P_{II}=1500\text{ кг/м}^2$, $P_I=1800\text{ кг/м}^2$ – для отм. +11,300.

3. Снеговая нагрузка для III географического района – $q_p=210\text{ кг/м}^2$ и ветровая нагрузка для I географического района – $q_H=23\text{ кг/м}^2$

Уровень ответственности здания – II (нормальный)

При расчете был принят коэффициент надежности по ответственности равный 1.

4. Материал конструкций.

Материал конструкций – низколегированная и углеродистая сталь. Подробная разбивка элементов по маркам стали на листах 2, 17.

5. Изготовление и монтаж конструкций.

Изготовление и монтаж конструкций производить в соответствии с требованиями ГОСТ 23118-2012 «Конструкции стальные строительные. Общие технические условия.», СП 53-101-98 «Изготовление и контроль качества стальных строительных конструкций» и СП 70.13330.2012 «Несущие и ограждающие конструкции.». Заводские соединения конструкций сварные, монтажные – на высокопрочных болтах и болтах класса точности «В».

Элементы из низколегированной стали варить электродами типа Э50А по ГОСТ 9467-75, остальные конструкции – электродами типа Э42.

Высокопрочные болты М30 применять класса прочности 10.9 в соответствии с ГОСТ Р 32484.3-2014 из стали 40Х с суженными пределами содержания углерода – от 0,37% до 0,42% по ГОСТ 4543-71* с наименьшим временным сопротивлением 110кг/мм2, климатического исполнения ХЛ, категории размещения 1.

Поверхности элементов, соединяемых высокопрочными болтами, создающими сдвигоустойчивые соединения, должны быть подвергнуты обработке щетками без консервации (коэффициент трения $\mu=0,35$).

Требования к монтажным соединениям на высокопрочных болтах:

- общие требования к болтокомплектam высокопрочным для предварительного натяжения по ГОСТ 32484.1-2013;
- допускается применять одну из двух систем болтокомплектов: НR по ГОСТ 32484.3-2013, НV по ГОСТ 32484.4-2013;
- допускается применять один из двух видов шайб под высокопрочные болты: плоские шайбы (устанавливаются только под гайку) по ГОСТ 32484.5-2013, плоские шайбы с фаской (допускается устанавливать под гайку и под головку болта) по ГОСТ 32484.6-2013.


Болты класса точности «В» по ГОСТ 7798-70 применять класса прочности 8.8 по ГОСТ Р ИСО 898-1-2011. Применение автоматной стали для болтов не допускается. Болты должны иметь клеймо и маркировку.

Окраску конструкций покрытия выполнять двумя слоями эмали ПФ-115 по ГОСТ 6465-76 по одному слою грунта ГФ-021 по ГОСТ 25129-82. Общая толщина лакокрасочного покрытия 60мкм. Поверхности конструкций, подлежащих очистке для соединения их высокопрочными болтами, не грунтовать и не окрашивать.

Степень очистки поверхности конструкций 3 по ГОСТ 9.402-2010.

						45-ДПЗ-3.1-Р-КМ1			
						Производственный комплекс "Фабрика пищевых инноваций по переработке агрокультур и производству кондитерских изделий"			
Изм.	Кол.уч.	Лист	№ док	Подп.	Дата	Производственно-складское здание Металлоконструкции	Стадия	Лист	Листов
ГИП		Смирнов		<i>Бордов</i>	02.26		Р	1	
Гл. констр.		Хворостов		<i>М</i>	02.26				
Гл. спец.		Самойлова		<i>С</i>	02.26				
Гл. спец.		Назаренко		<i>А</i>	02.26	Общие данные	 ООО "ПСО-ПРОЕКТ"		
Н. контр.		Смирнов		<i>Бордов</i>	02.26				





План балок перекрытия на отм. +7.650

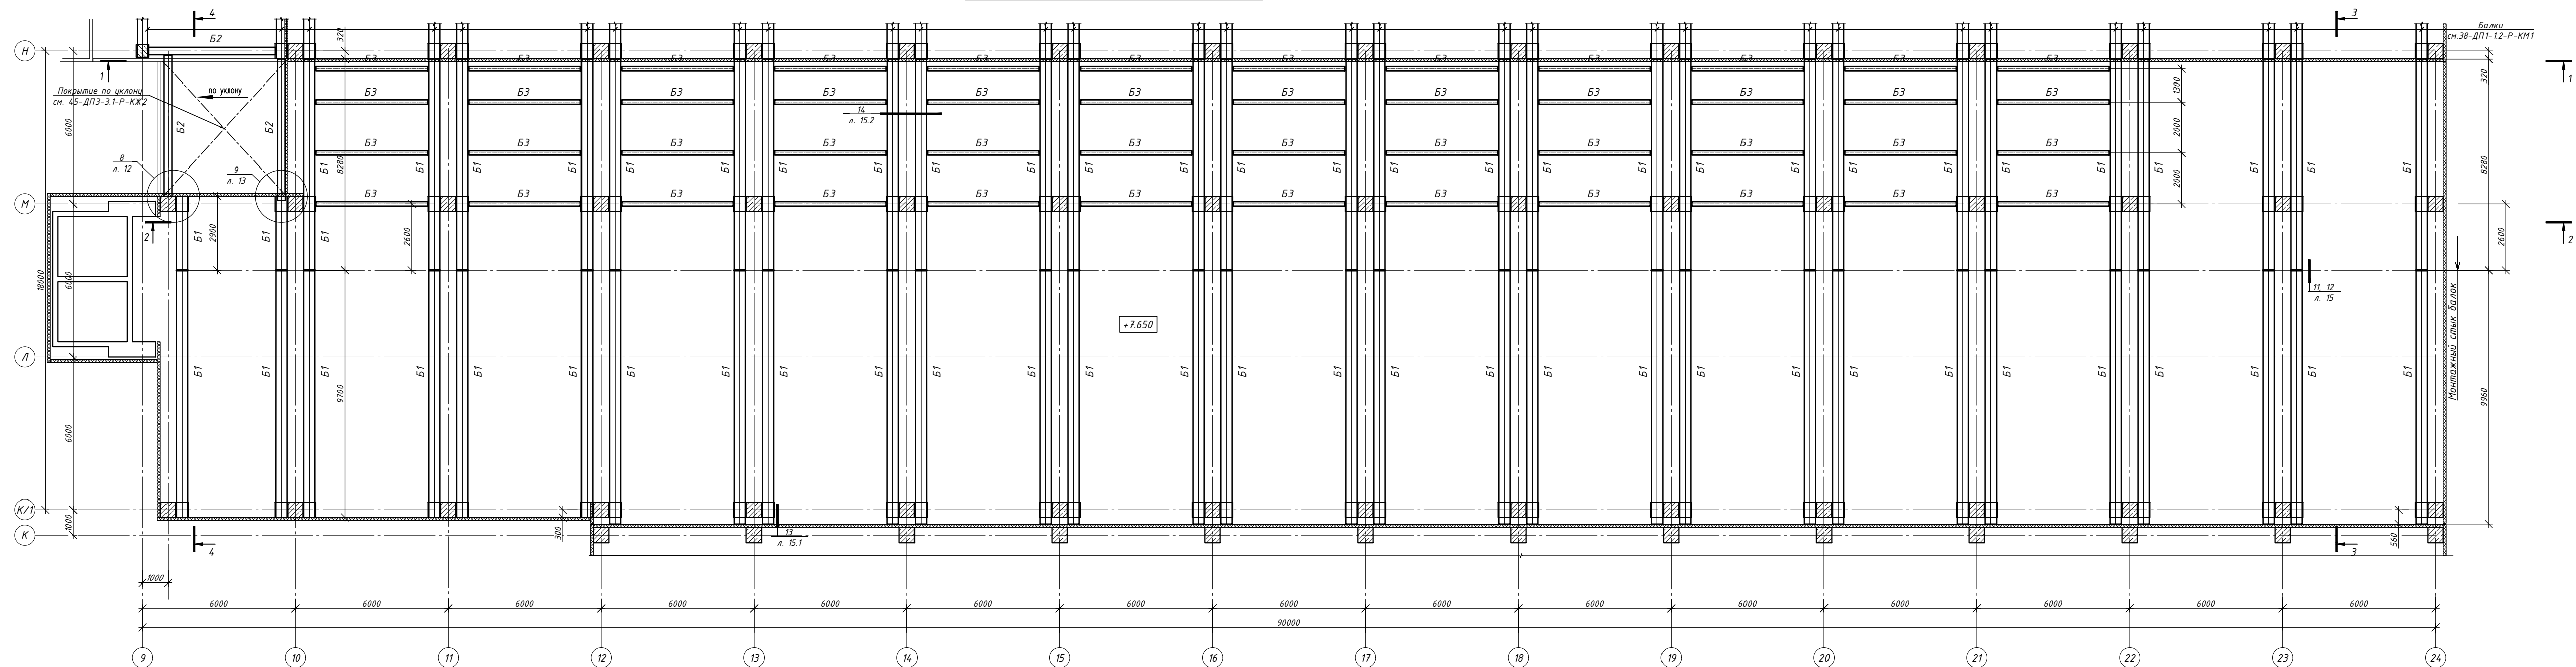


1. Общие указания см. на л. 1.
2. Опорные усилия принимать по узлам или по таблице на листе 2.
3. Все элементы с согласованными расчетными усилиями крепить не менее, чем на 5,0тс.
4. Разрезы 1-1, 2-2, 3-3, 4-4 см. на листе 5.
5. После устройства монолитного ж.б. перекрытия на отм. +7.650 и набора прочности бетона до марки, указанной в проекте, выполнить демонтаж балок БЗ.
6. Демонтаж балок производить по разработанному проекту производства работ, выполненному организацией, осуществляющей строительно-монтажные работы.
7. Ведомость элементов см. на листе 2.
8. Расход дв. 35Б1 учтен в разделе 38-ДП1-12-Р-КМ1. Балки применяются повторно после их демонтажа из перекрытия на отм. 7.650 здания склада в осях 10-22/Н-Ф

Спецификация металлопроката балок перекрытия на отм. +7.650				
Наименование профиля ГОСТ,ТУ	Наименование или марка металла ГОСТ,ТУ	Номер или размеры профиля мм	Масса металла по элементам конструкций т	Общая масса т
Прокат листовой горячекатаный ГОСТ 19903-2015	С345 ГОСТ 27772-2015	t20	75.13	75.13
		t16	1.37	1.37
		t12	6.93	6.93
		t10	19.44	19.44
		t8	0.40	0.40
	Итого:		103.27	103.27
	С245 ГОСТ 27772-2015	t4	1.54	1.54
	Итого:		1.54	1.54
Всего профиля:			104.82	104.82
Двутавры стальные горячекатаные по ГОСТ 35087-2024	С345 ГОСТ 27772-2015	I 40Ш2	2.28	2.28
	Итого:		2.28	2.28
Всего профиля:			2.28	2.28
Швеллеры стальные горячекатаные по ГОСТ 8240-97	С345 ГОСТ 27772-2015	Швеллер I27	0.01	0.01
	Итого:		0.01	0.01
Всего профиля:			0.01	0.01
Профили стальные гнутые замкнутые сварные квадратные и прямоугольные для строительных конструкций по ГОСТ 30245-2003	С345 ГОСТ 27772-2015	гн.пр. 160х6	0.02	0.02
	Итого:		0.02	0.02
Всего профиля:			0.02	0.02
Двутавры стальные горячекатаные с параллельными гранями полок по ГОСТ Р 57837-2017	С345 ГОСТ 27772-2015	I 35Б1	см. прим.8	см. прим.8
	Итого:			
Всего профиля:				
Всего масса металла:			107.12	107.12
В том числе по маркам стали:	С345		105.58	105.58
	С245		1.54	1.54





						45-ДПЗ-3.1-Р-КМ1			
						Производственный комплекс "Фабрика пищевых инноваций по переработке агрокультур и производству кондитерских изделий"			
Изм.	Кол.уч.	Лист	№ док	Подп.	Дата	Производственно-складское здание Металлоконструкции	Стadia	Лист	Листов
ГИП		Смирнов		<i>Handwritten signature</i>	02.26		Р	3	
Гл. констр.		Хворостов		<i>Handwritten signature</i>	02.26				
Гл. спец.		Самойлова		<i>Handwritten signature</i>	02.26				
Гл. спец.		Назаренко		<i>Handwritten signature</i>	02.26				
Н. контр.		Смирнов		<i>Handwritten signature</i>	02.26	План балок перекрытия на отм. +7.650	 ООО "ПСО-ПРОЕКТ"		

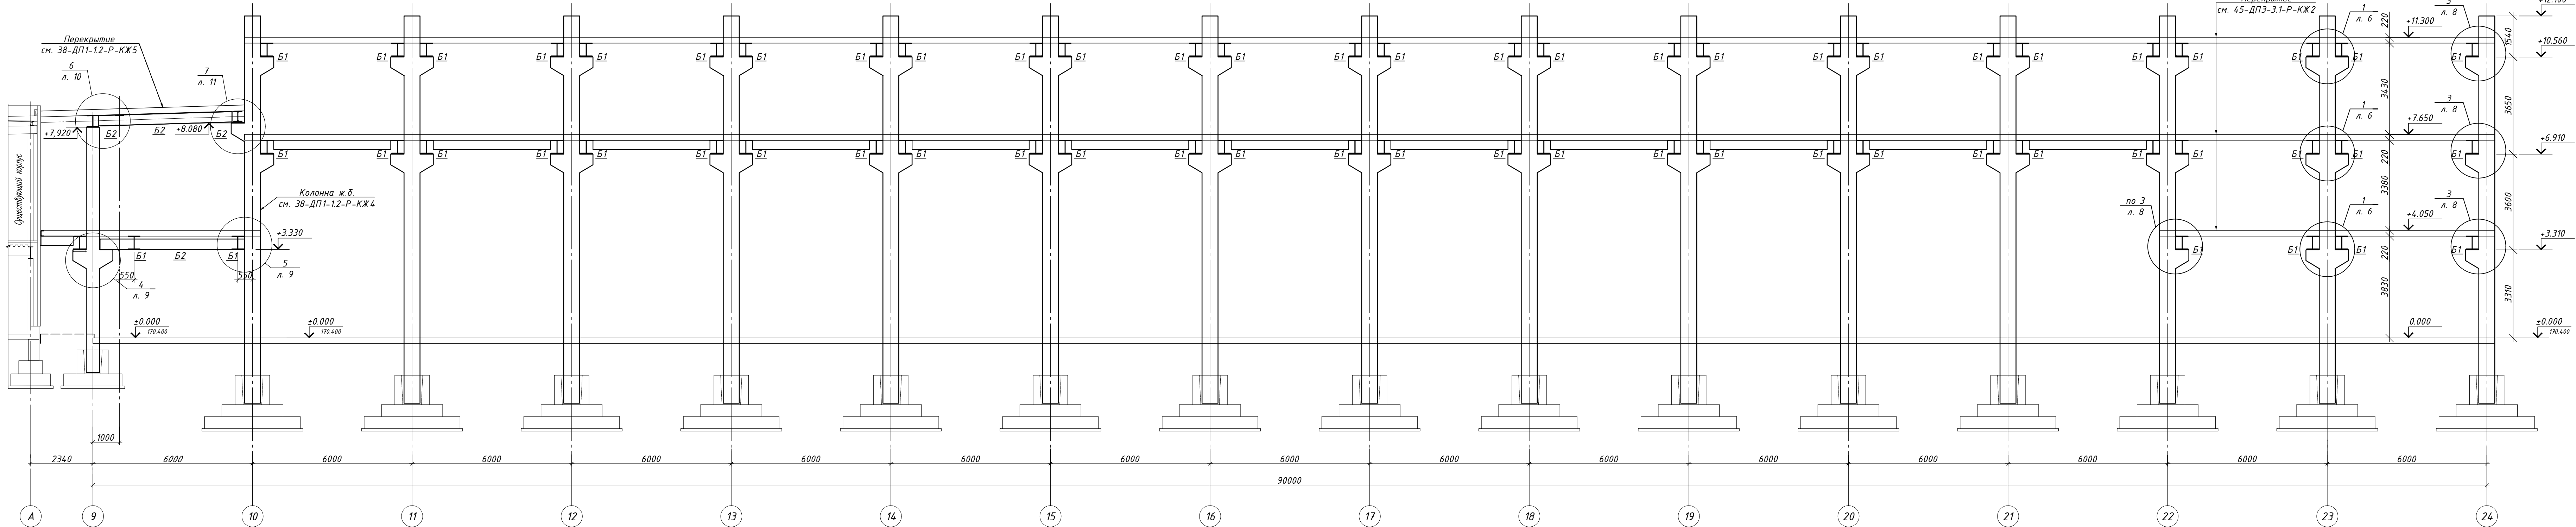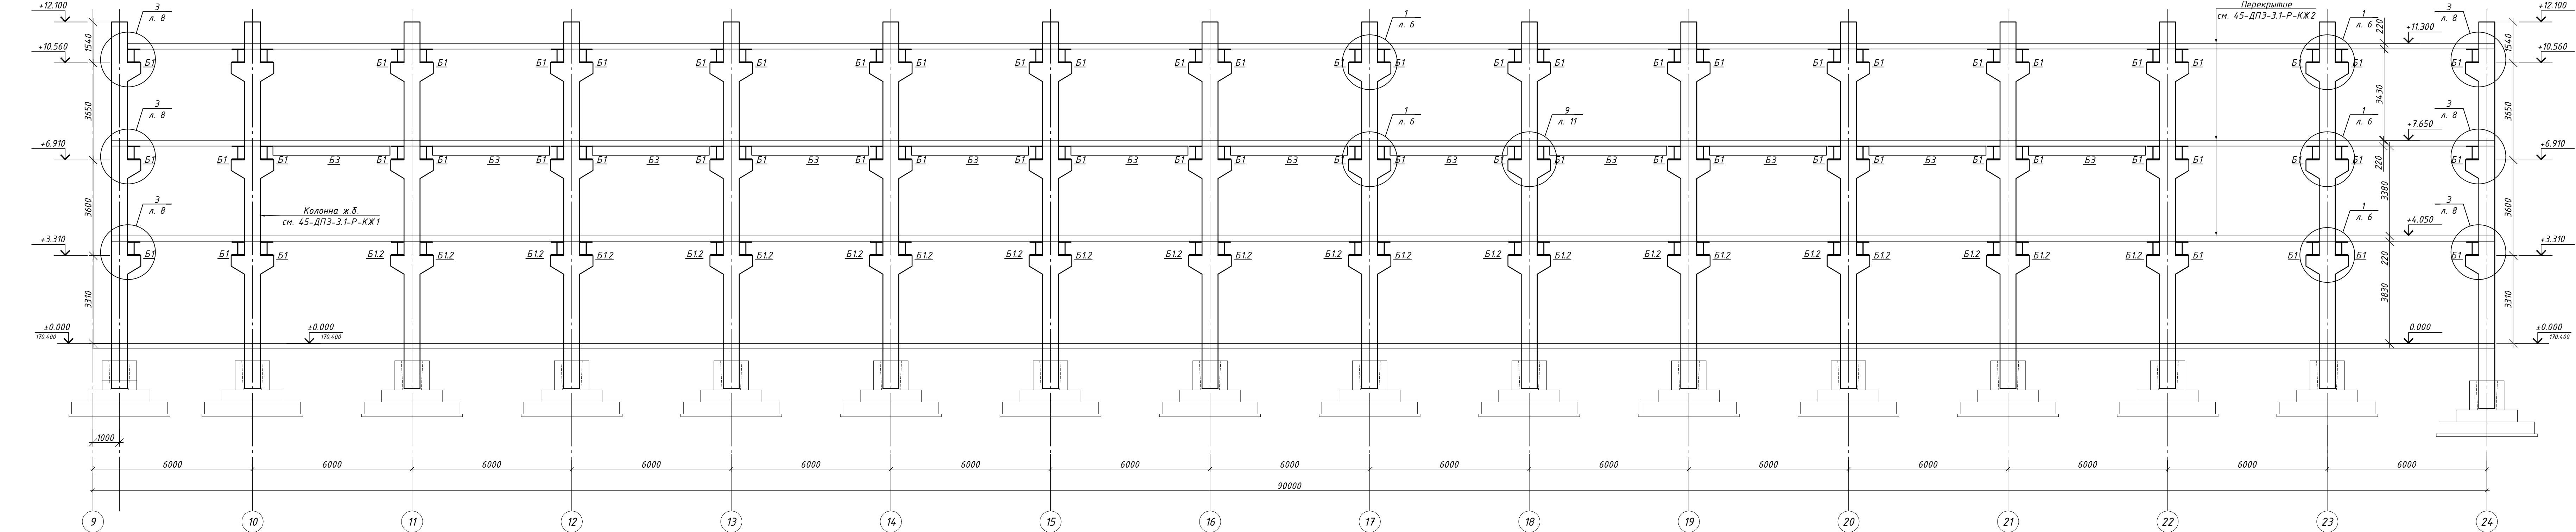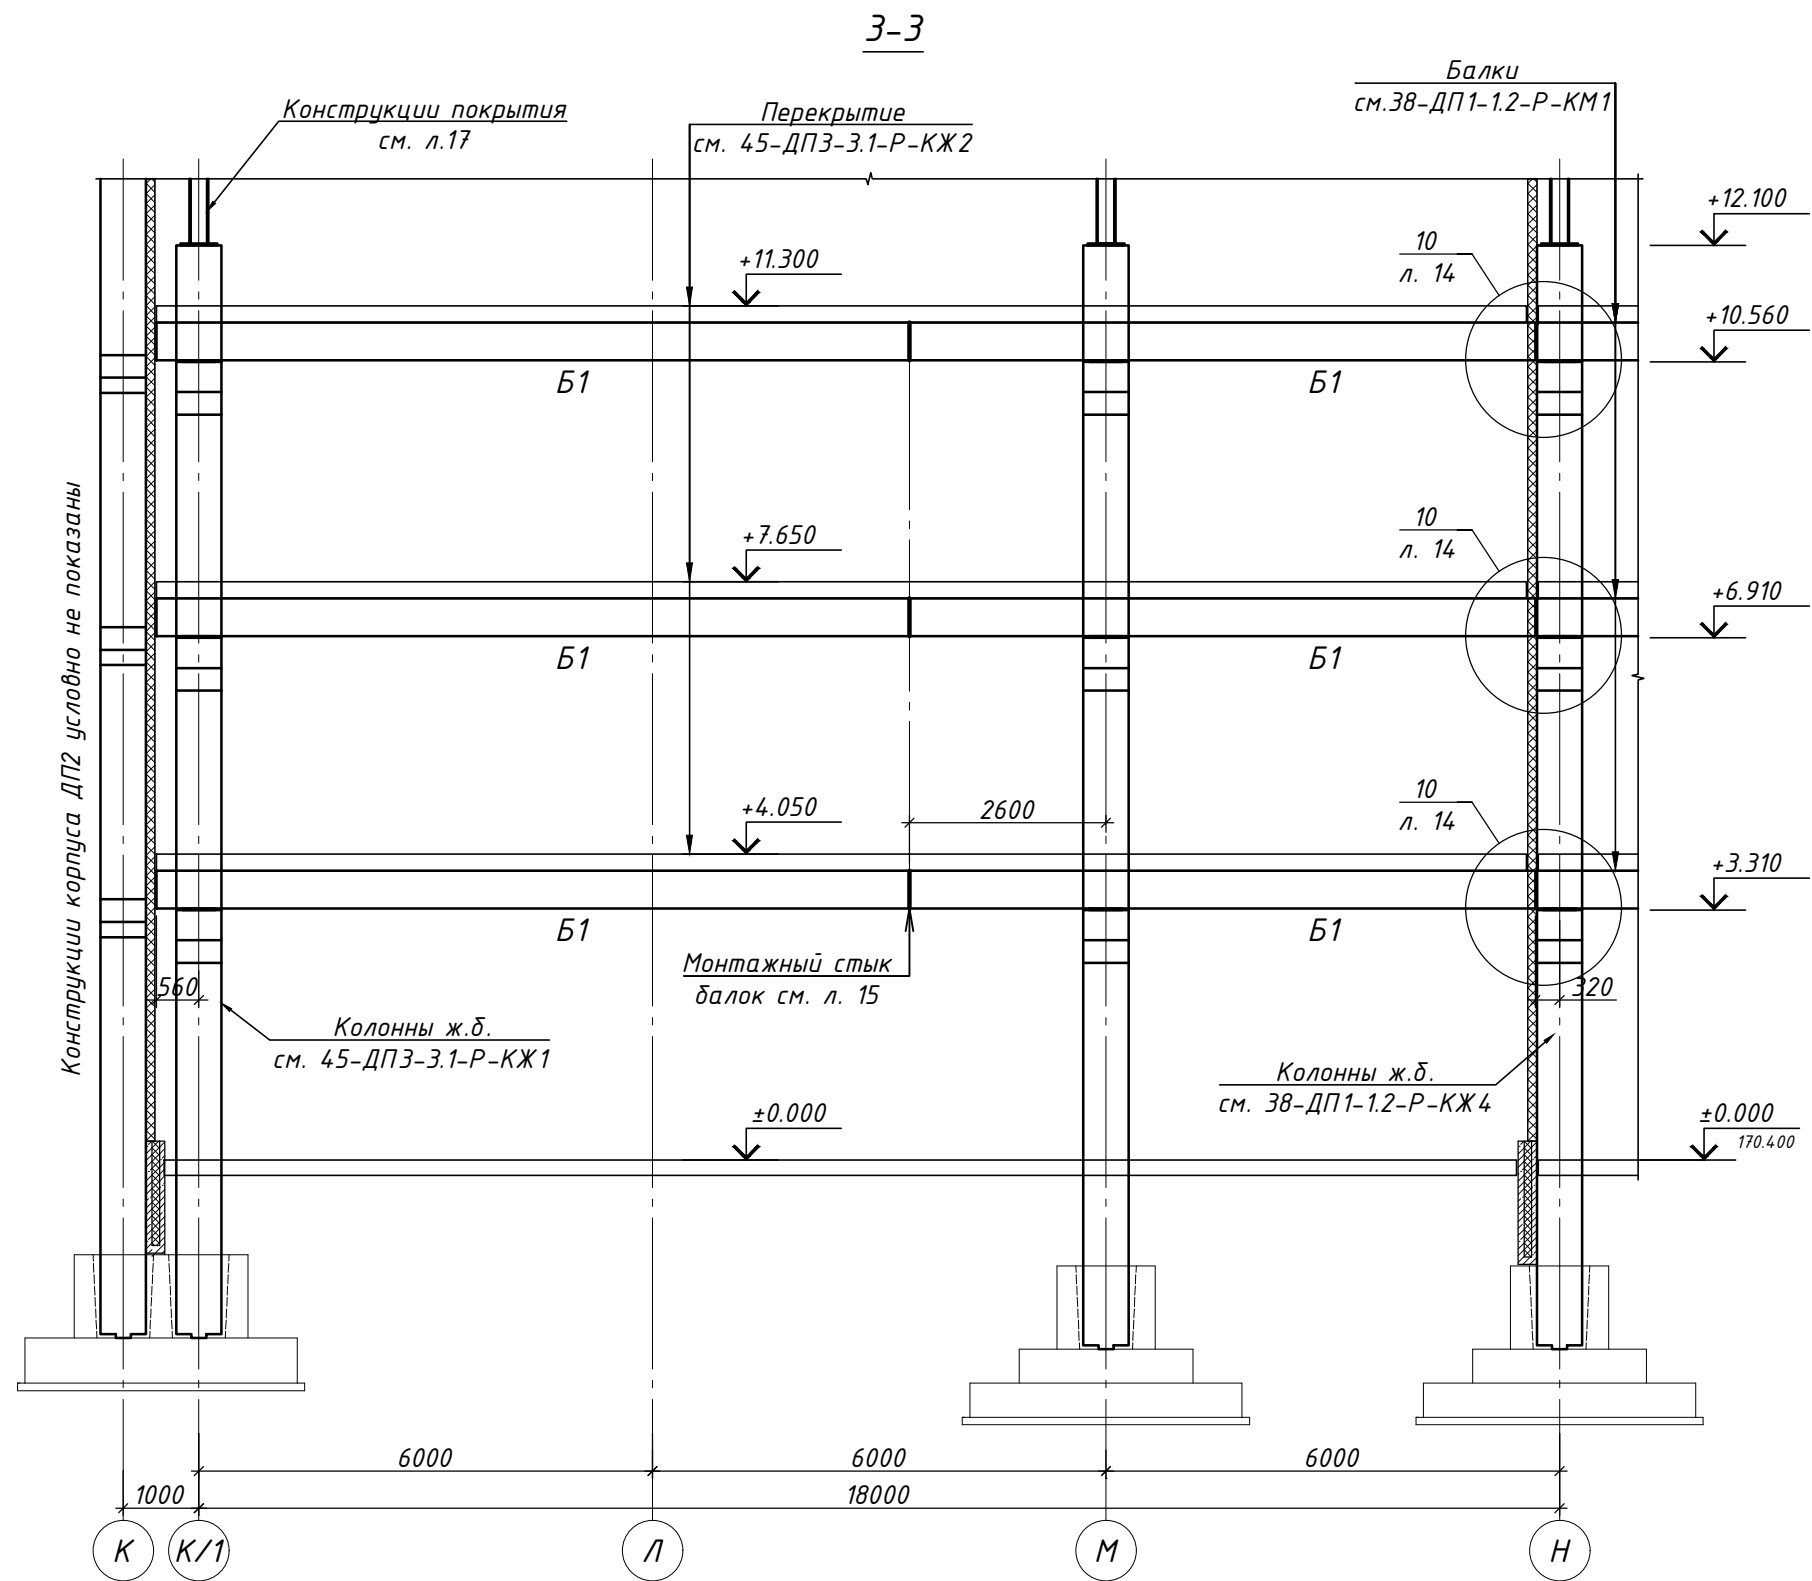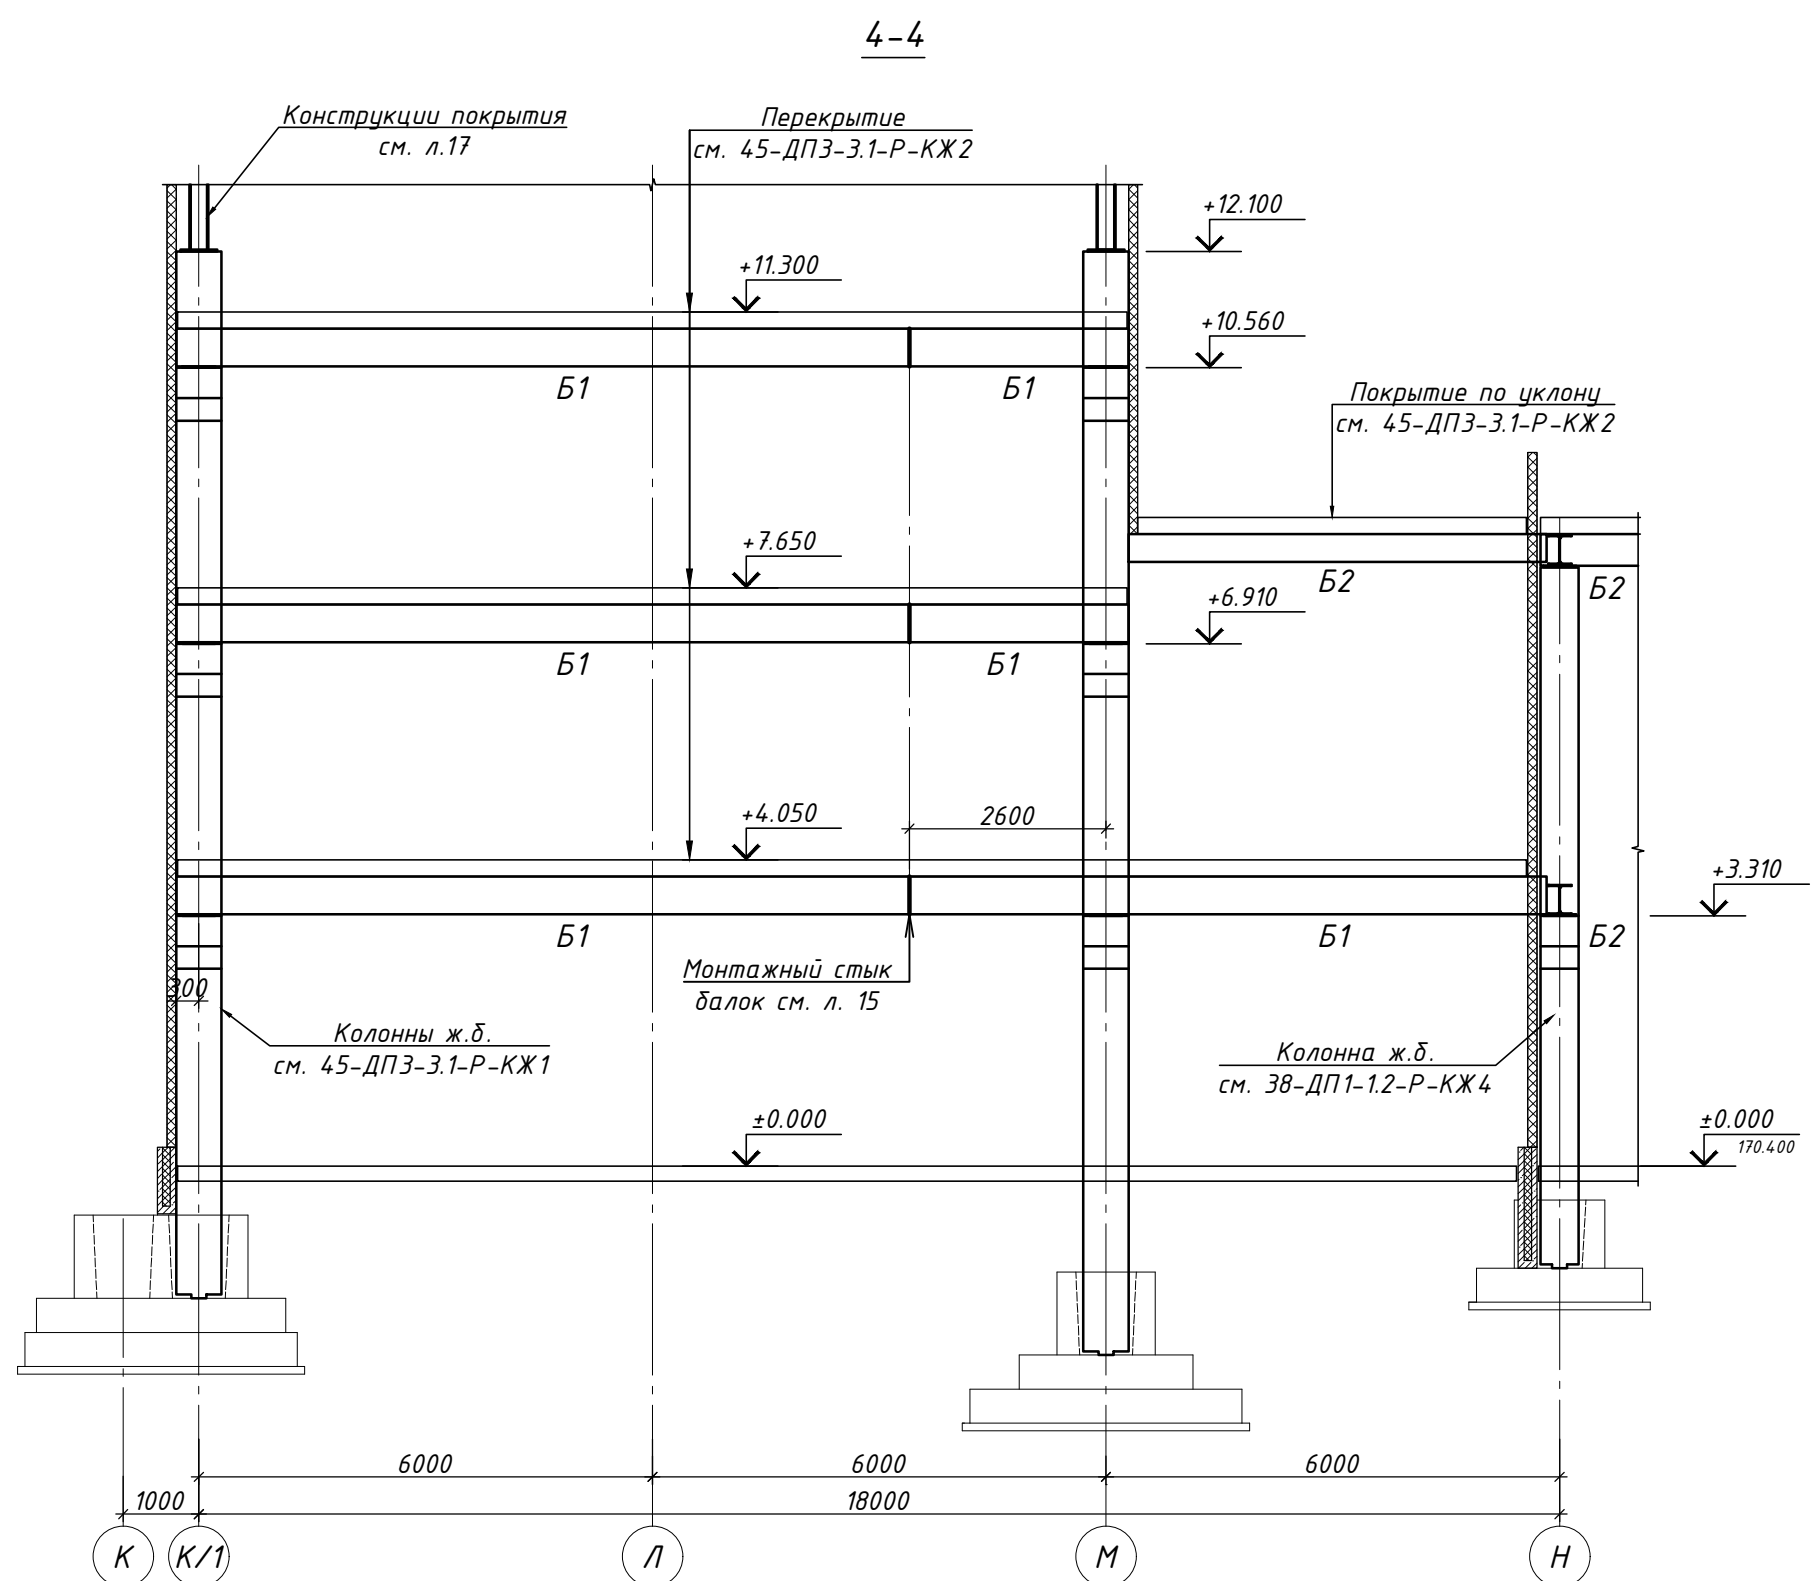

1. Общие указания см. на л. 1.
2. Старые усилия принимать по узлам или по таблице на данном листе.
3. Разрезы 1-1, 2-2, 3-3, 4-4 затаркированы на листах 2, 3, 4.

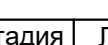						45-ДП3-3.1-Р-КМ1			
						Производственный комплекс "Фабрика пищевых инноваций по переработке агрокультуры и производству кондитерских изделий"			
Изм.	Коп.уч.	Лист	№ док	Подп.	Дата	Производственно-складское здание Металлоконструкции	Стадия	Лист	Лист
ГПП		Смирнов	<i>Смирнов</i>	02.26			Р		5
Гл. констр.		Хворостов	<i>Хворостов</i>	02.26					
Гл. спец.		Самойлова	<i>Самойлова</i>	02.26					
Гл. спец.		Назаренко	<i>Назаренко</i>	02.26					
Н. контр.		Смирнов	<i>Смирнов</i>	02.26		Разрезы 1-1, 2-2, 3-3, 4-4.			ООО "ПСО-ПРОЕКТ"





Согласовано				
Инов. N подл.	Инов. N	Взам. инв. N	Подпись и дата	

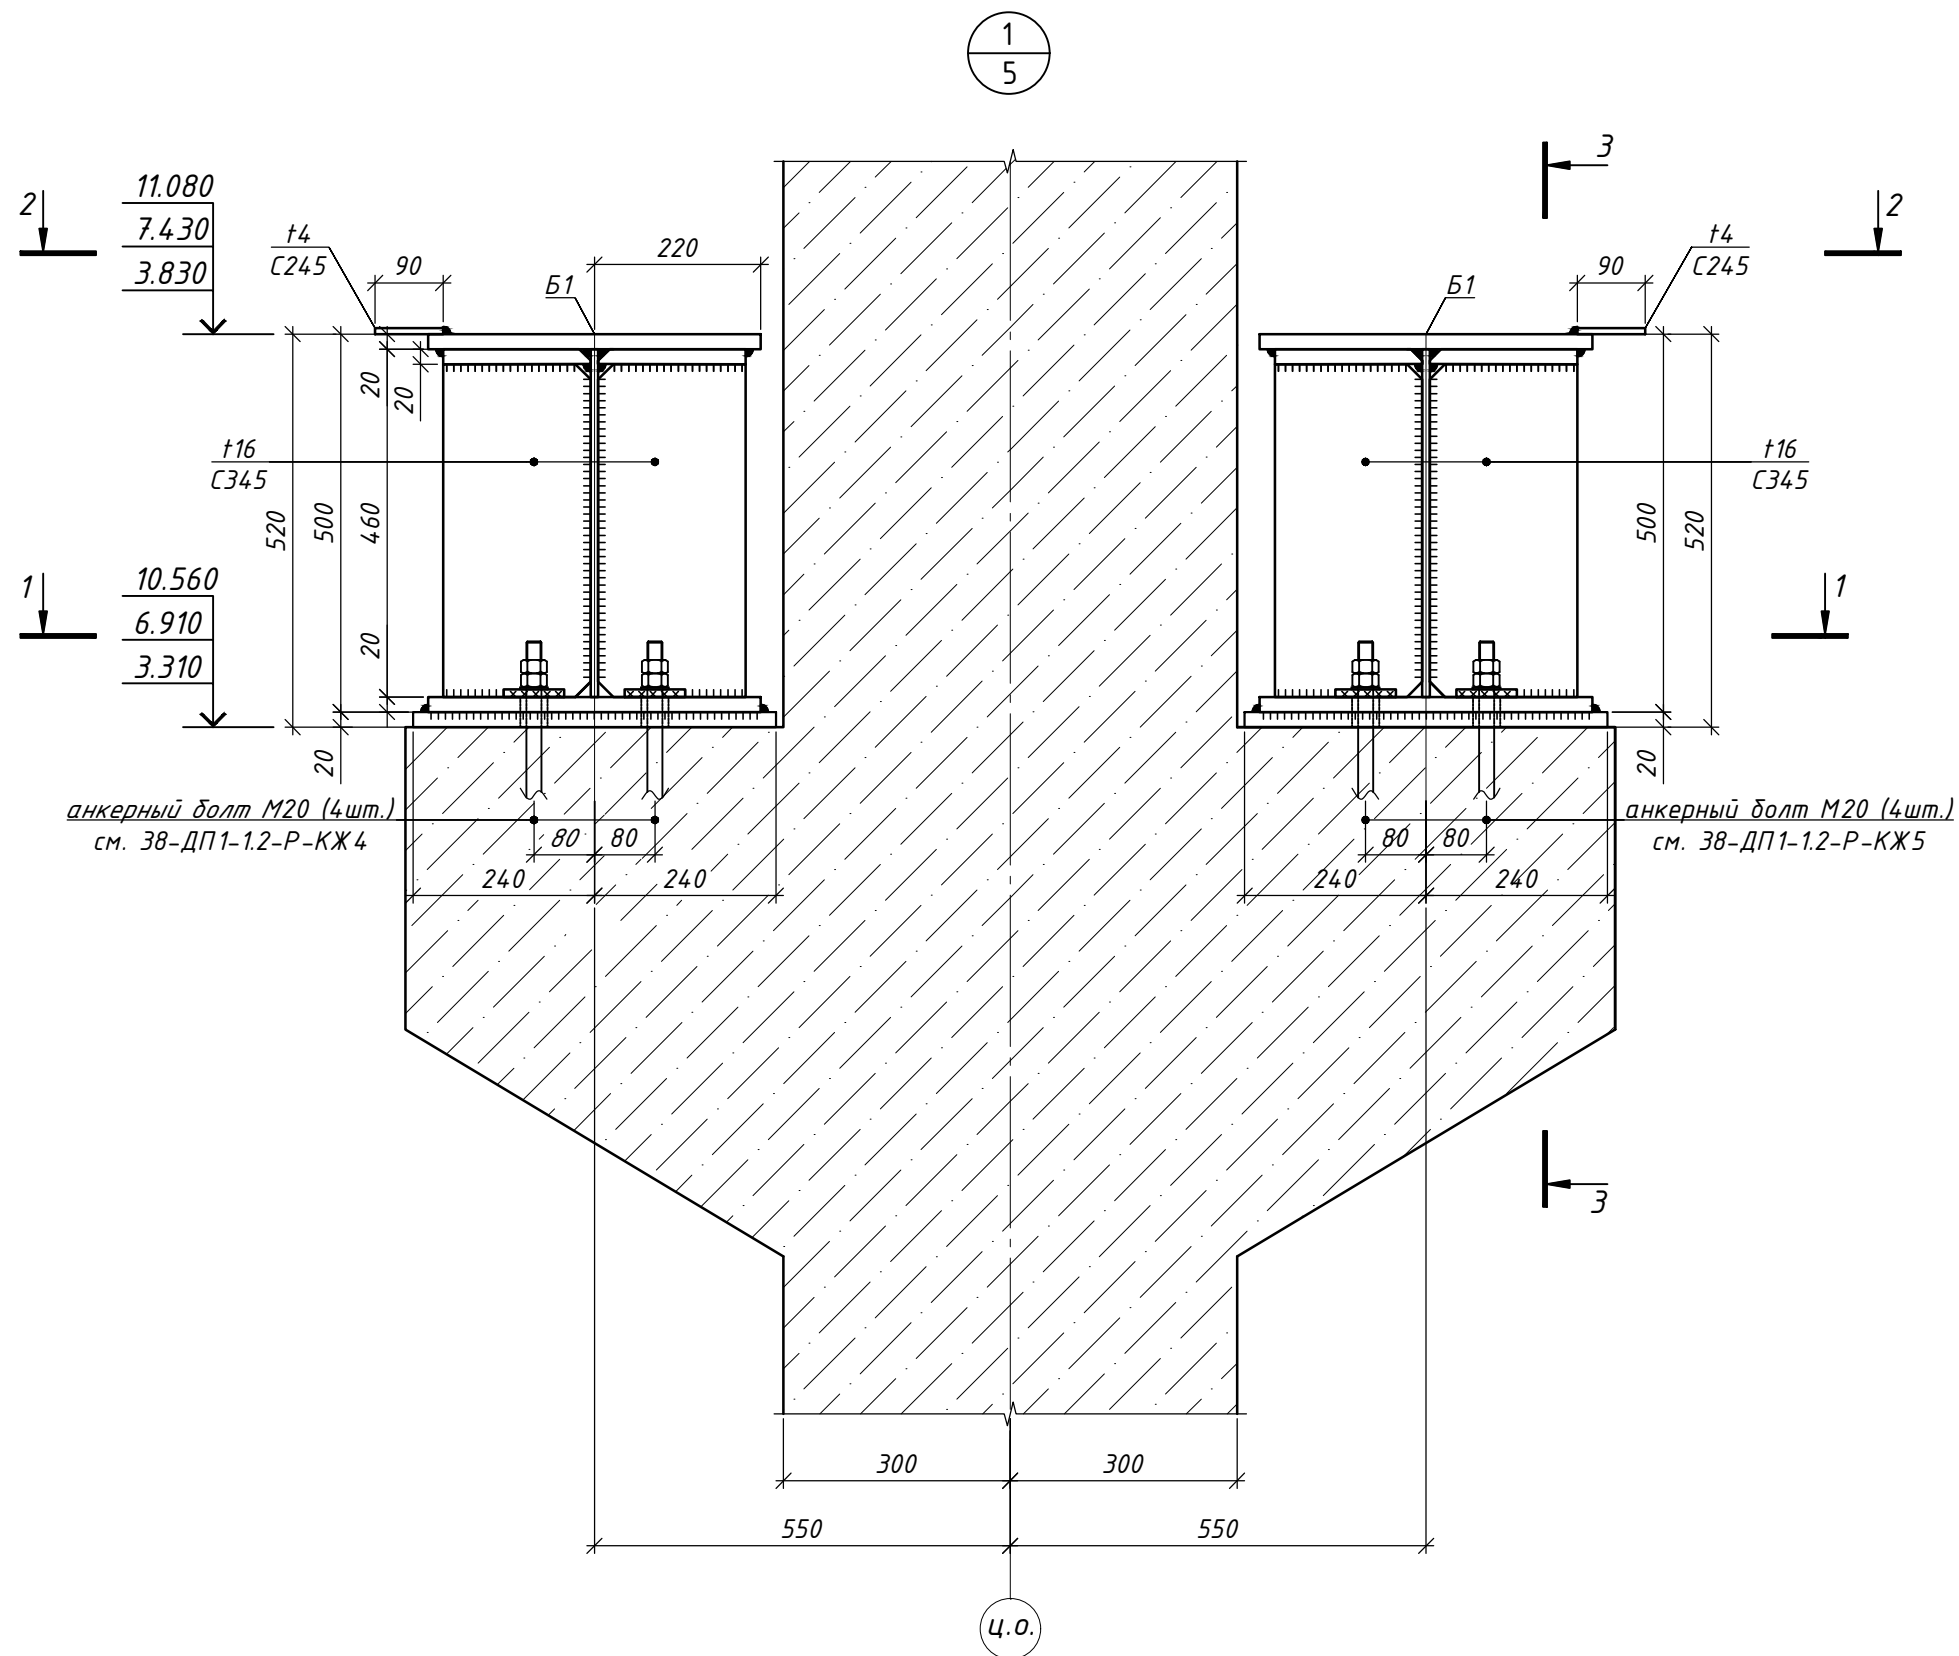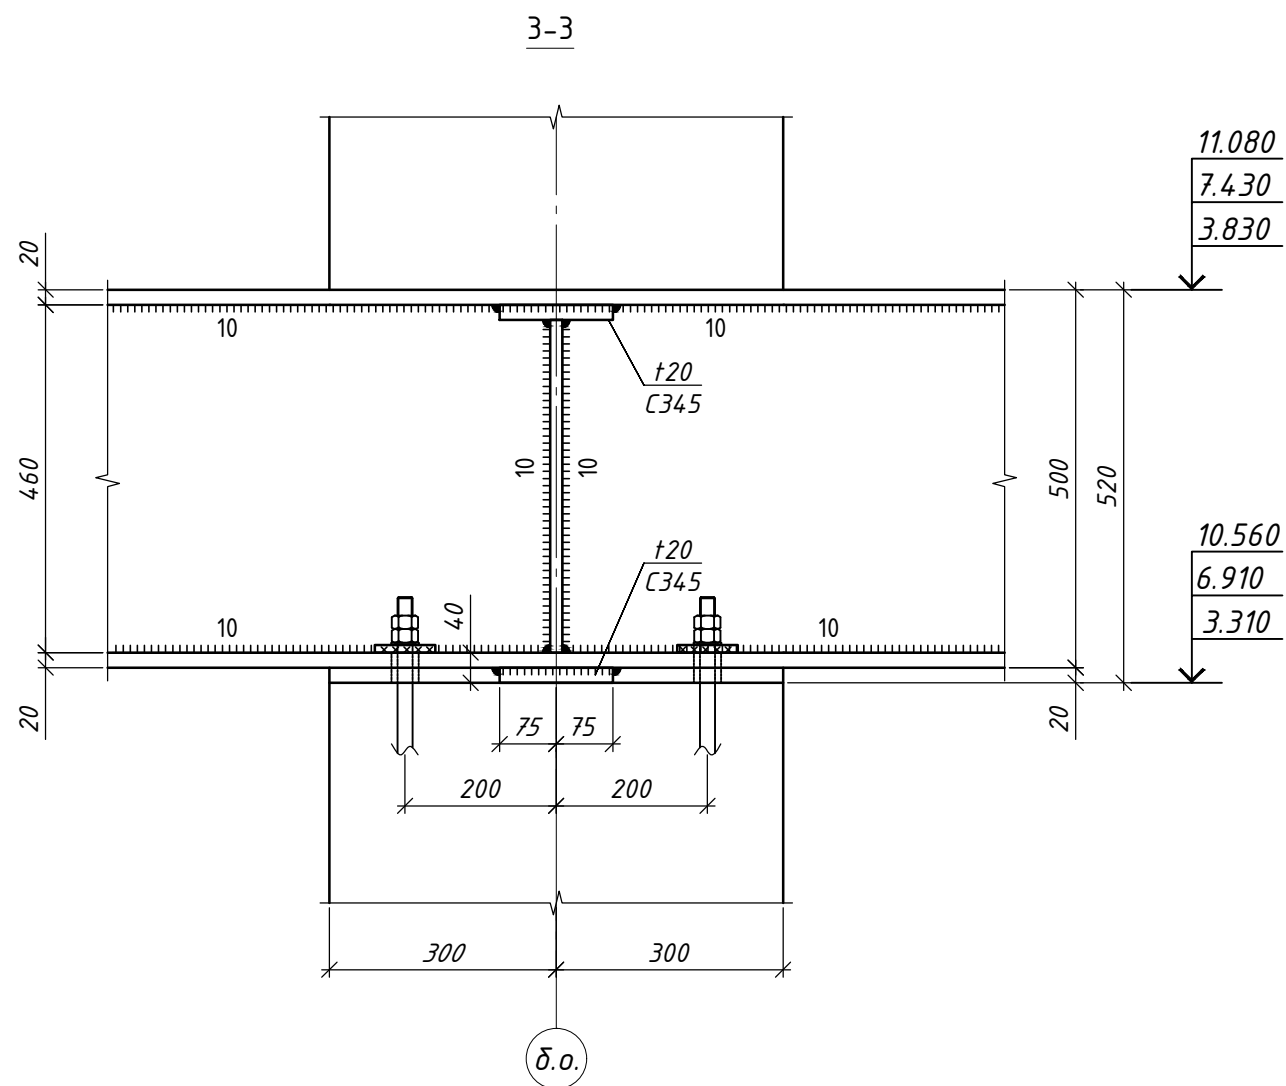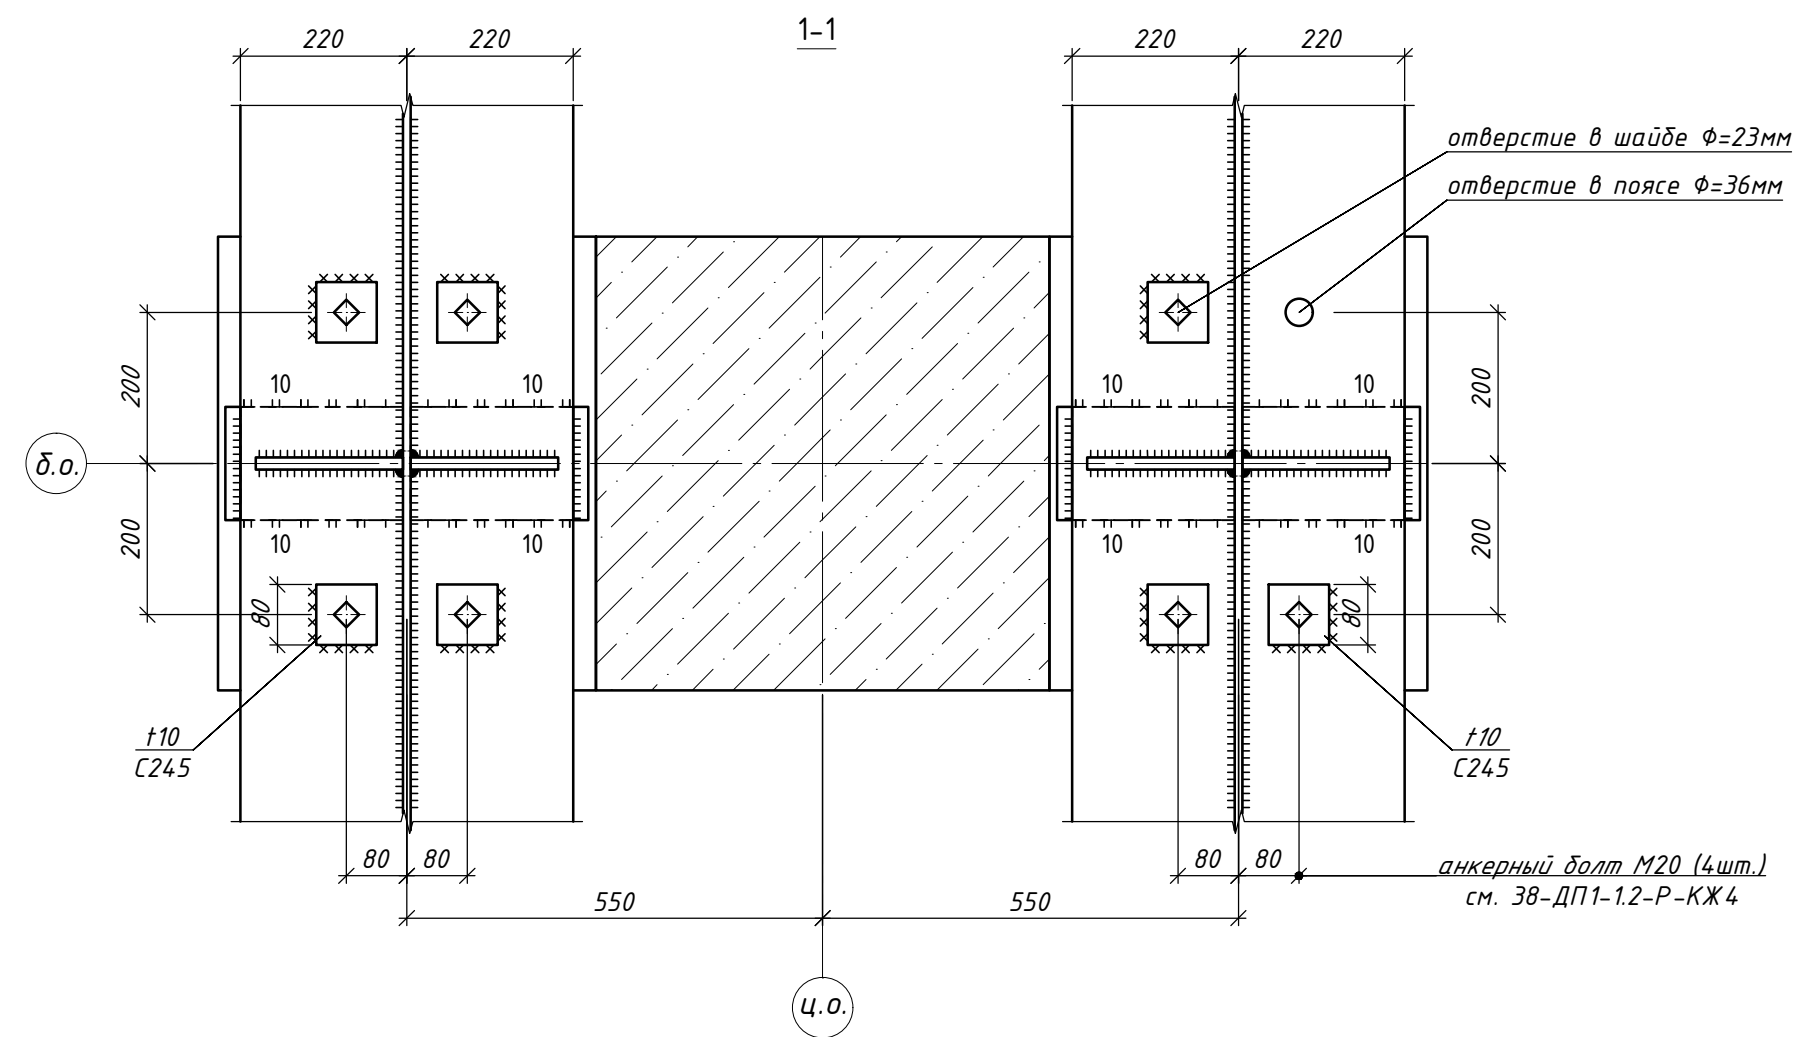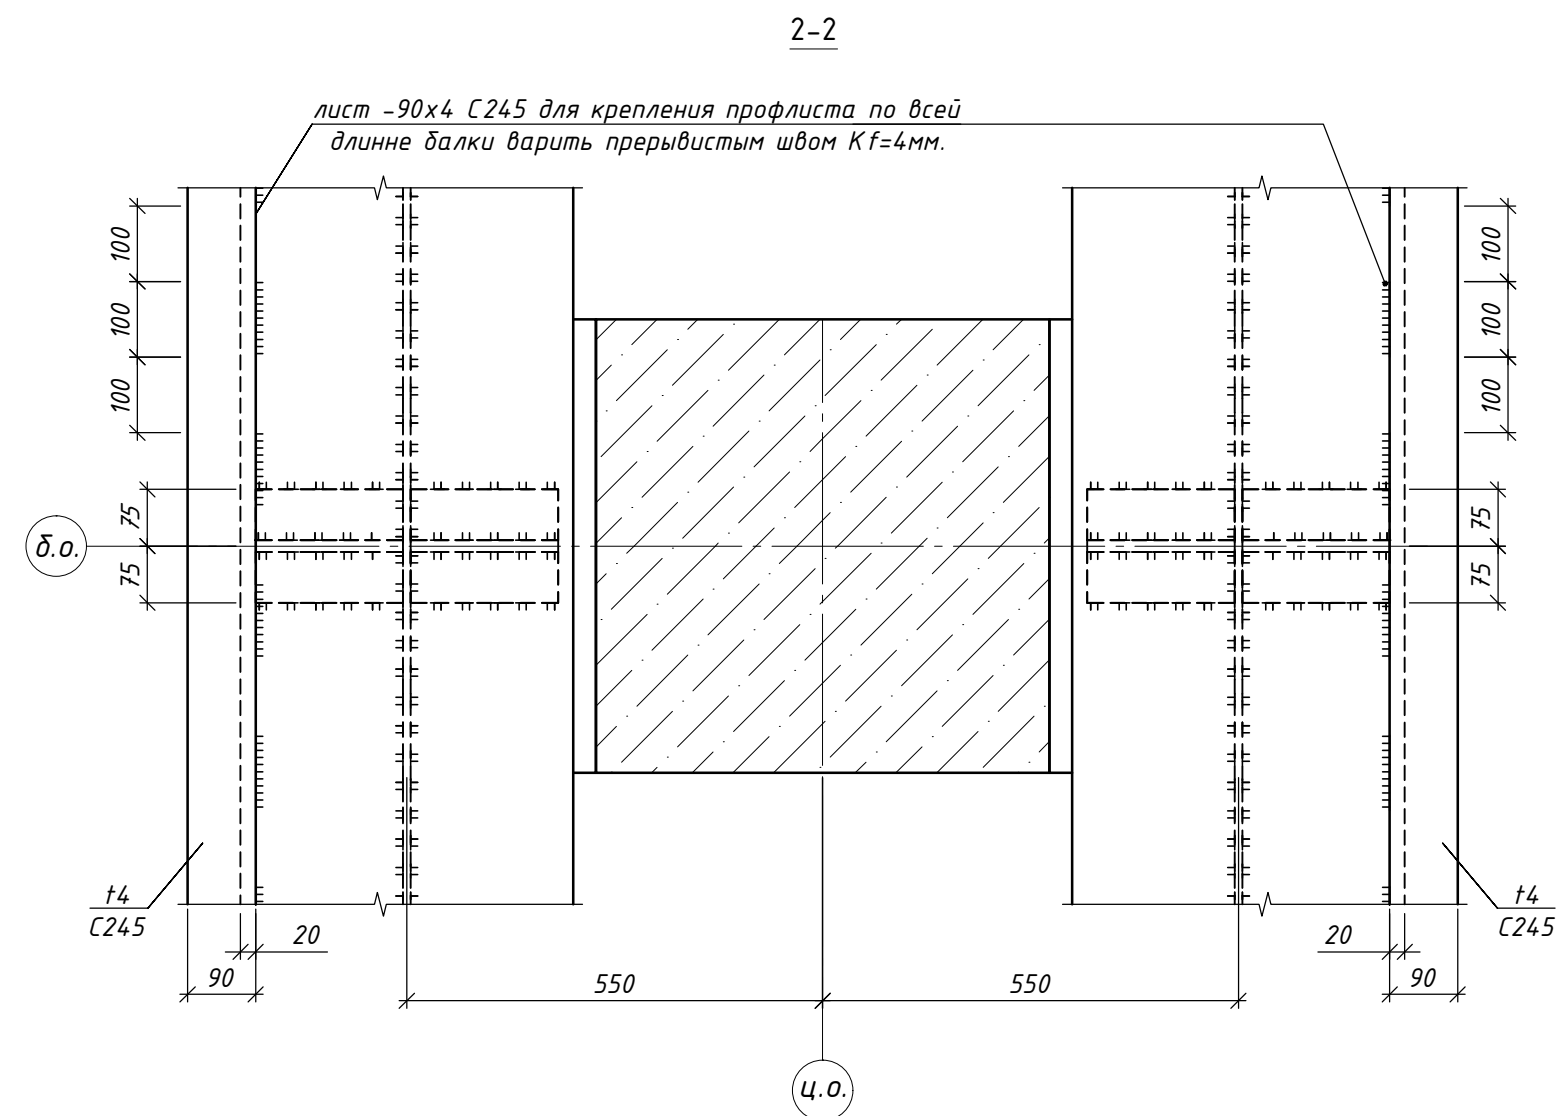

- Общие указания см. на л. 1.
- Марка стали элементов С345, кроме оговоренной.
- Сварные швы принимать в соответствии с табл. 38 СП 16.13330.2017 и по расчетным усилиям.

45-ДПЗ-3.1-Р-КМ1					
Производственный комплекс "Фабрика пищевых инноваций по переработке агрокультур и производству кондитерских изделий"					
Изм.	Кол.уч.	Лист	№ док	Подп.	Дата
ГИП	Смирнов	Хворостов	02.26		
Гл. констр.	Самойлова	Назаренко	02.26		
Гл. спец.	Смирнов	Хворостов	02.26		
Гл. спец.	Смирнов	Хворостов	02.26		
Узел 1.				ООО "ПСО-ПРОЕКТ"	





Согласовано					
Инов. N подл.	Подпись и дата	Взам. инв. N			

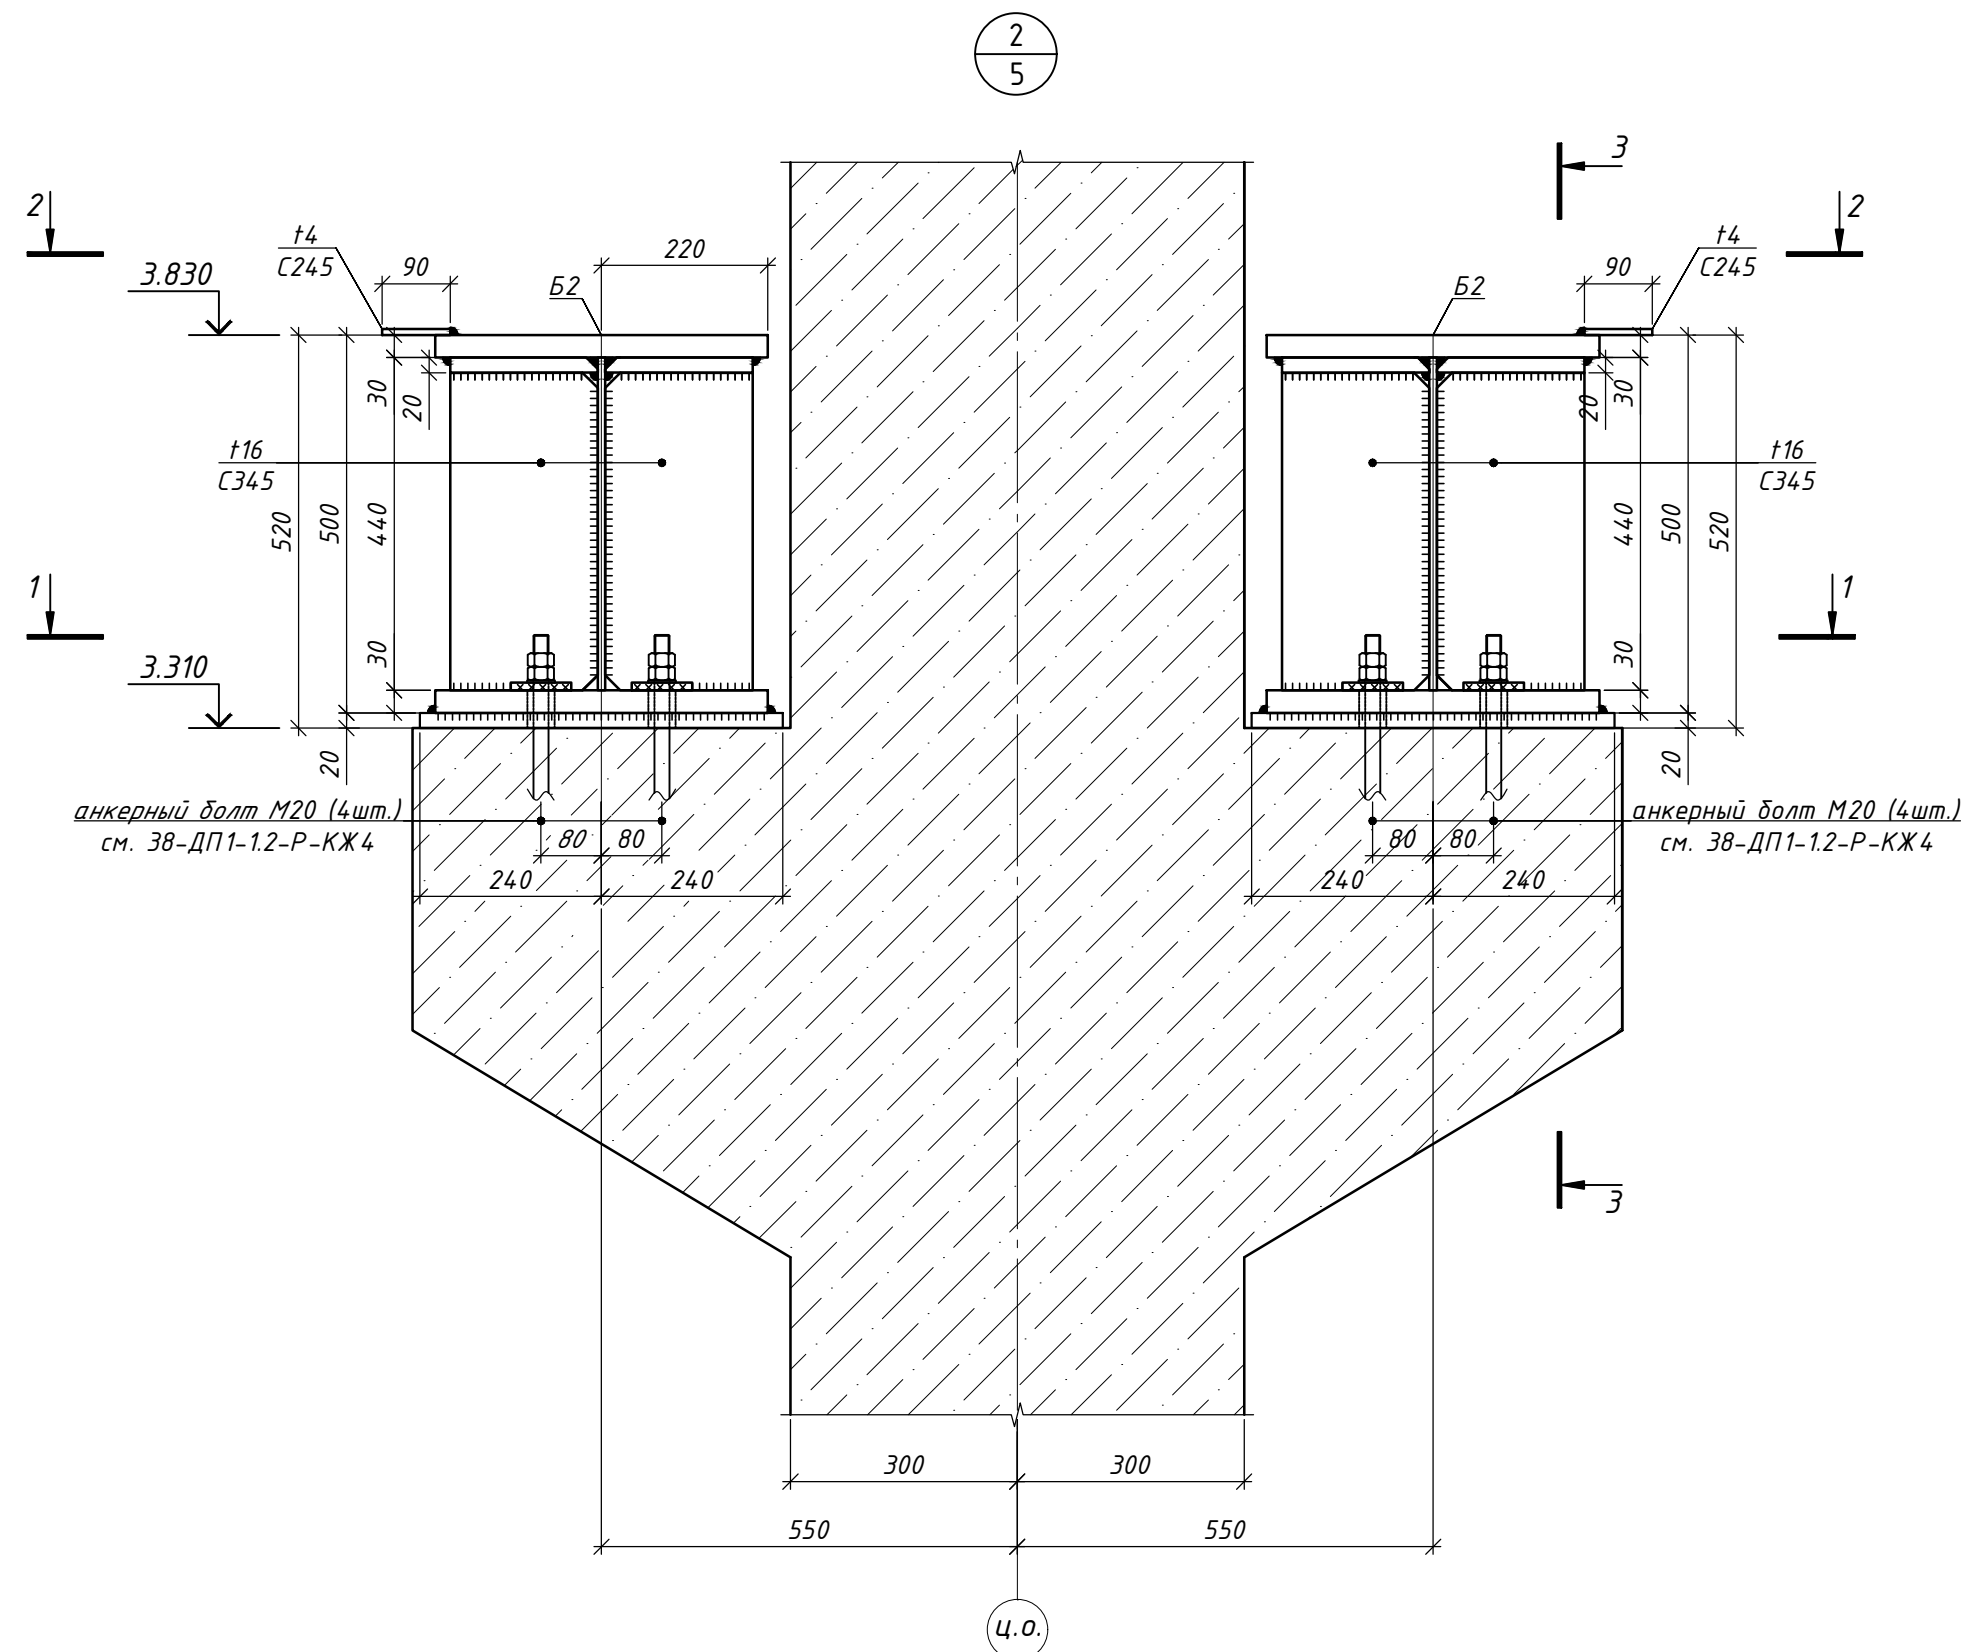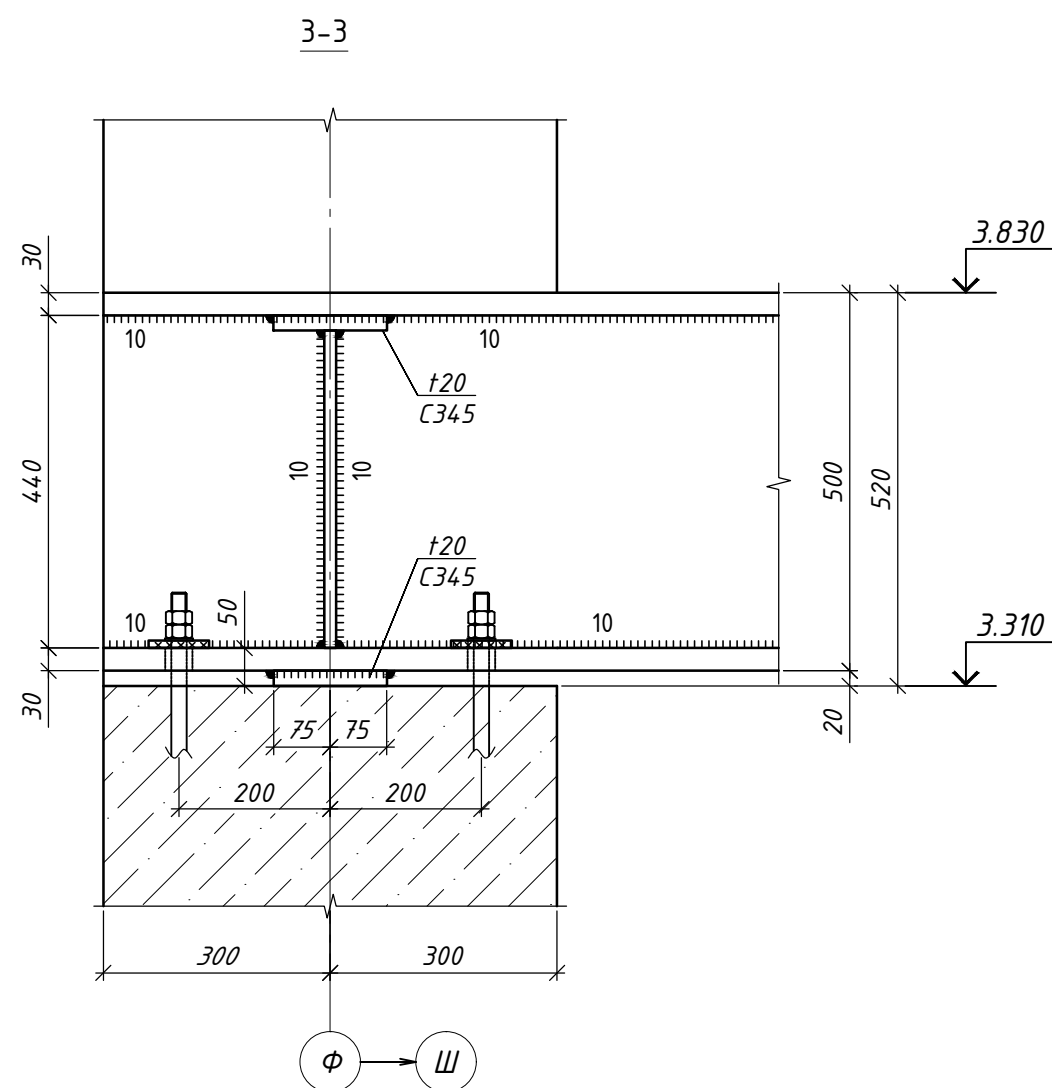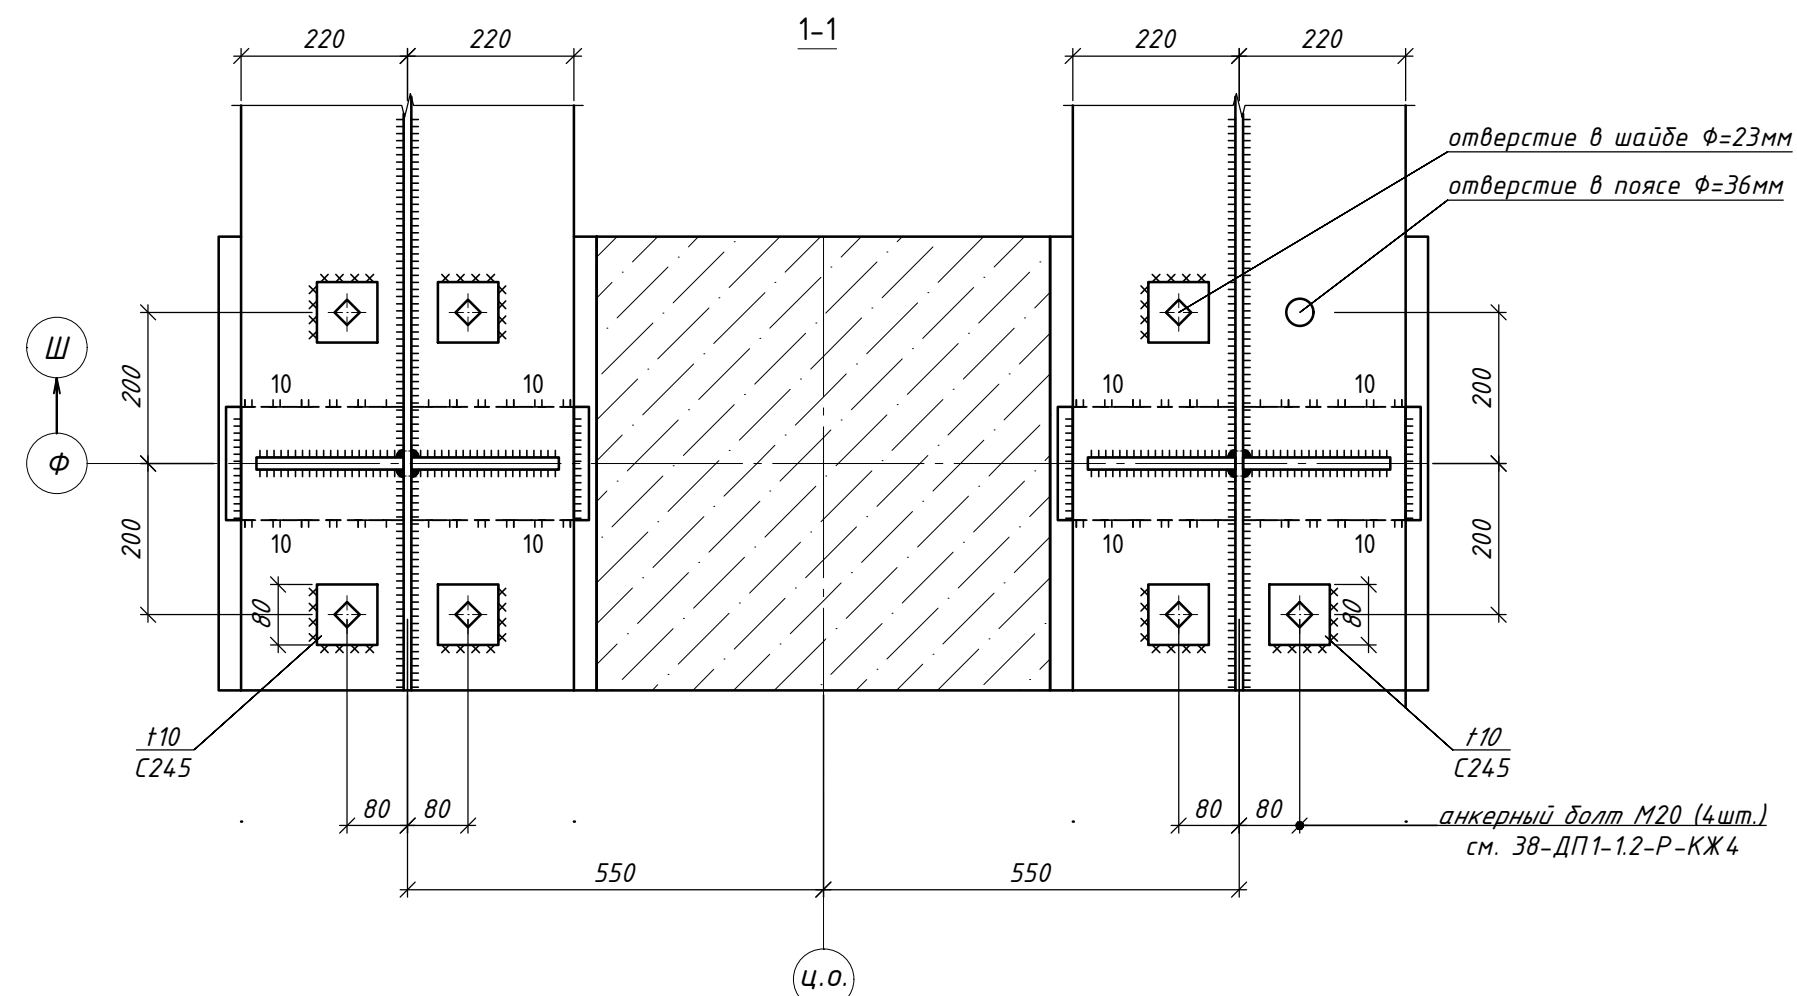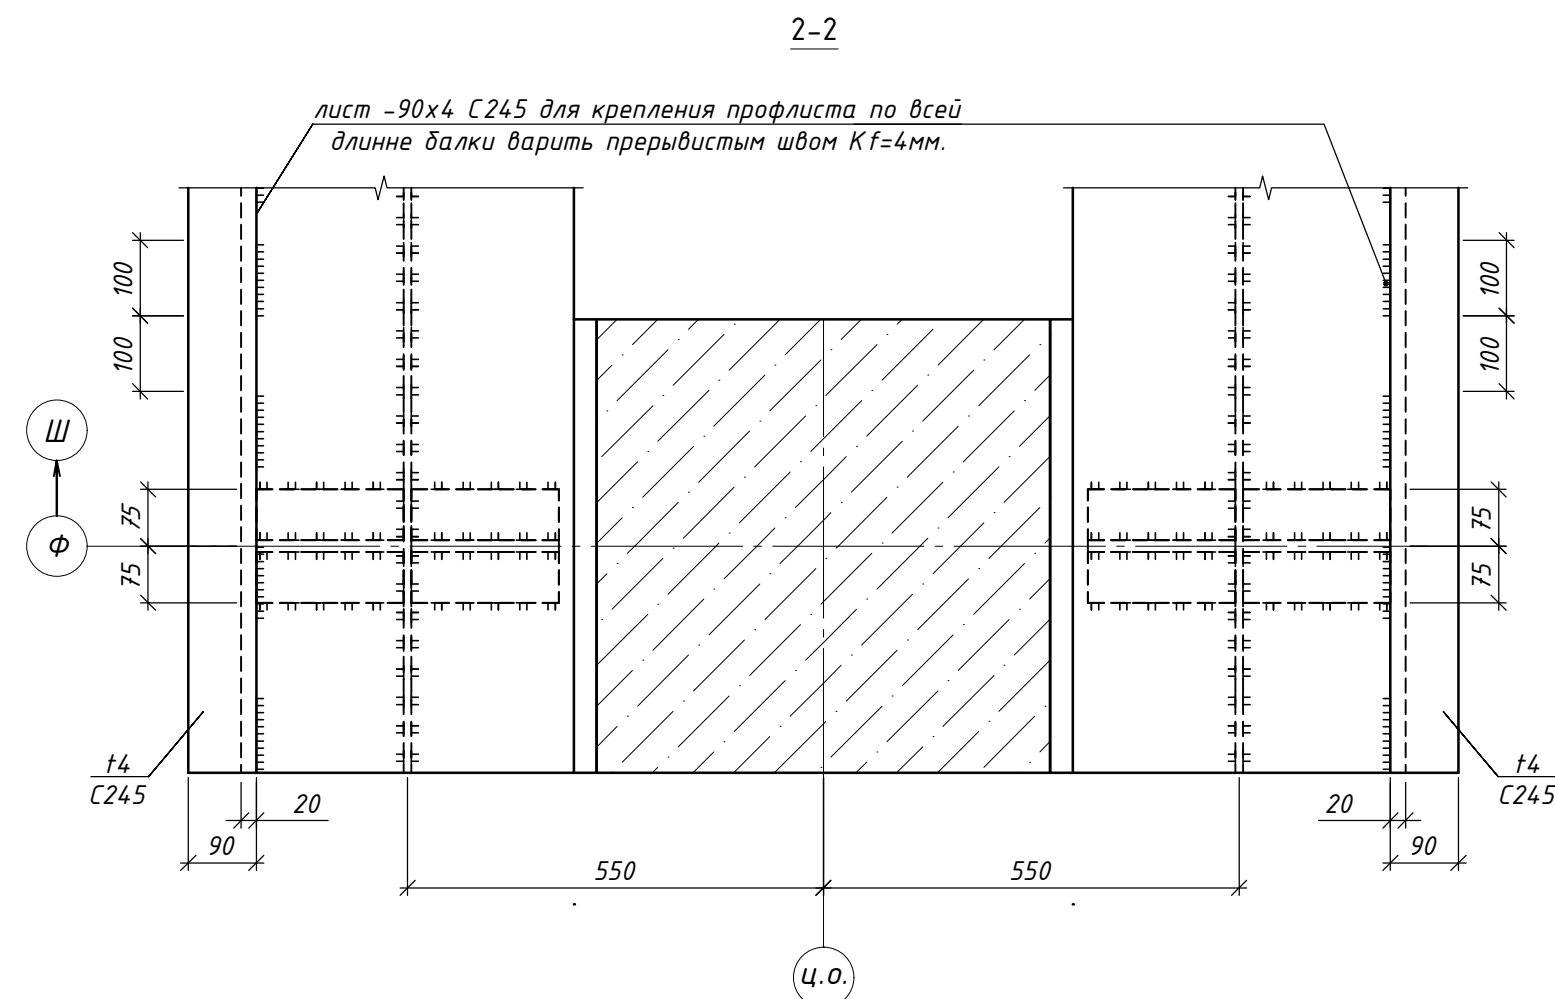

- Общие указания см. на л. 1.
- Марка стали элементов С345, кроме оговоренной.
- Сварные швы принимать в соответствии с табл. 38 СП 16.13330.2017 и по расчетным усилиям.

45-ДП3-3.1-Р-КМ1					
Производственный комплекс "Фабрика пищевых инноваций по переработке агрокультур и производству кондитерских изделий"					
Изм.	Кол.уч.	Лист	№ док	Подп.	Дата
	ГИП	Смирнов		<i>[Signature]</i>	02.26
	Гл. констр.	Хворостов		<i>[Signature]</i>	02.26
	Гл. спец.	Самойлова		<i>[Signature]</i>	02.26
Гл. спец.		Назаренко		<i>[Signature]</i>	02.26
Н. контр.		Смирнов		<i>[Signature]</i>	02.26
Производственно-складское здание Металлоконструкции				Стадия Р	Лист 7
Узел 2.					








Согласовано			
Изм. №	Взам. инв. №		
	Подпись и дата		
Изм. №	подл.		

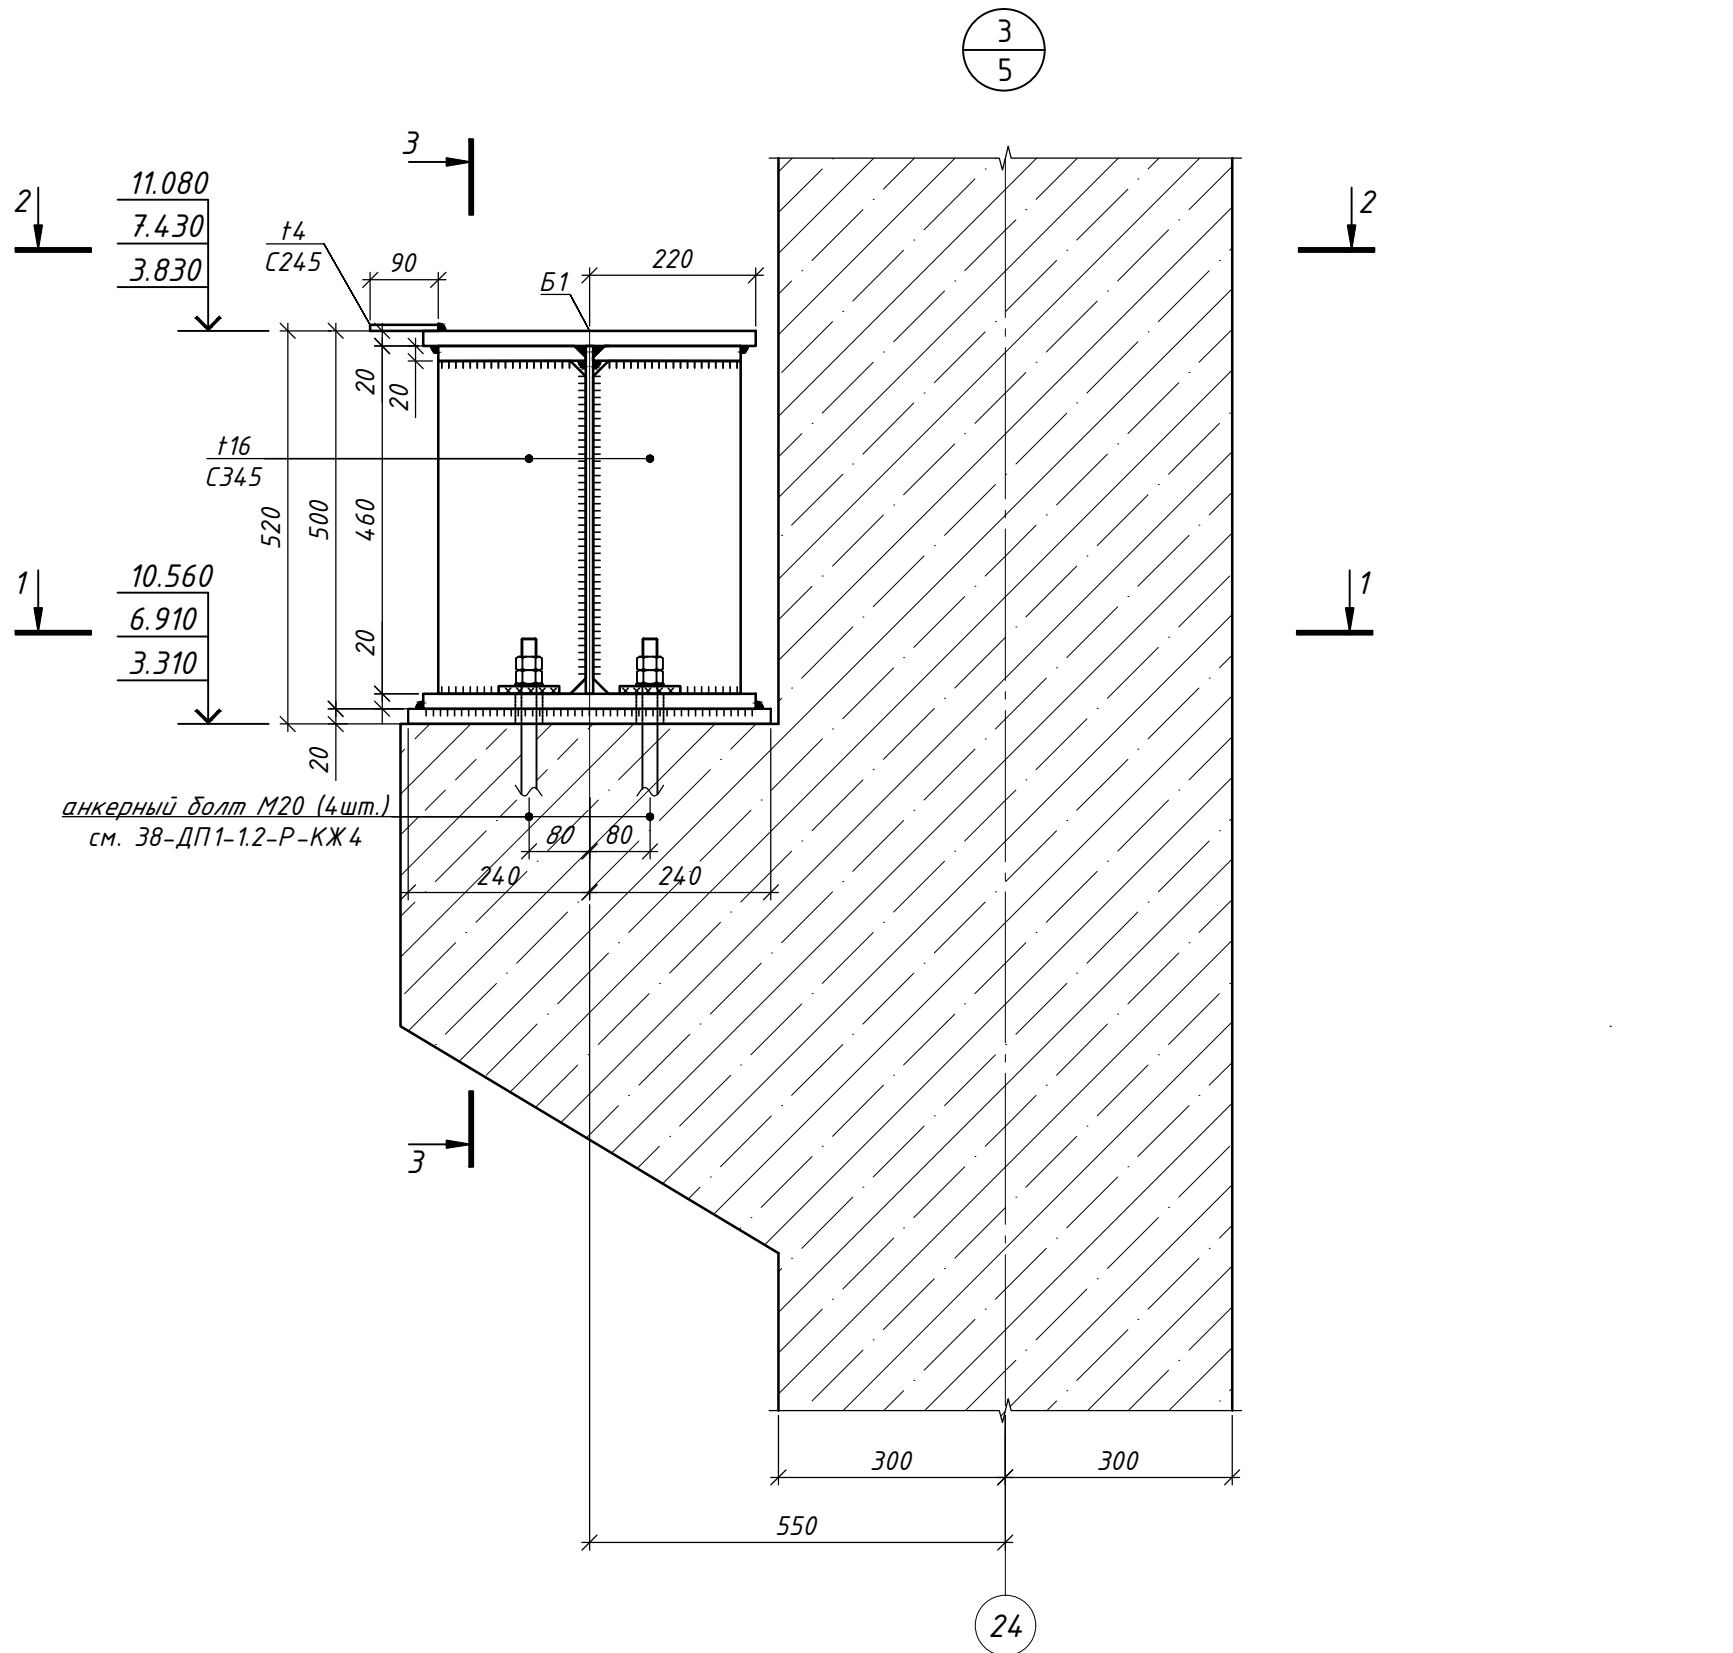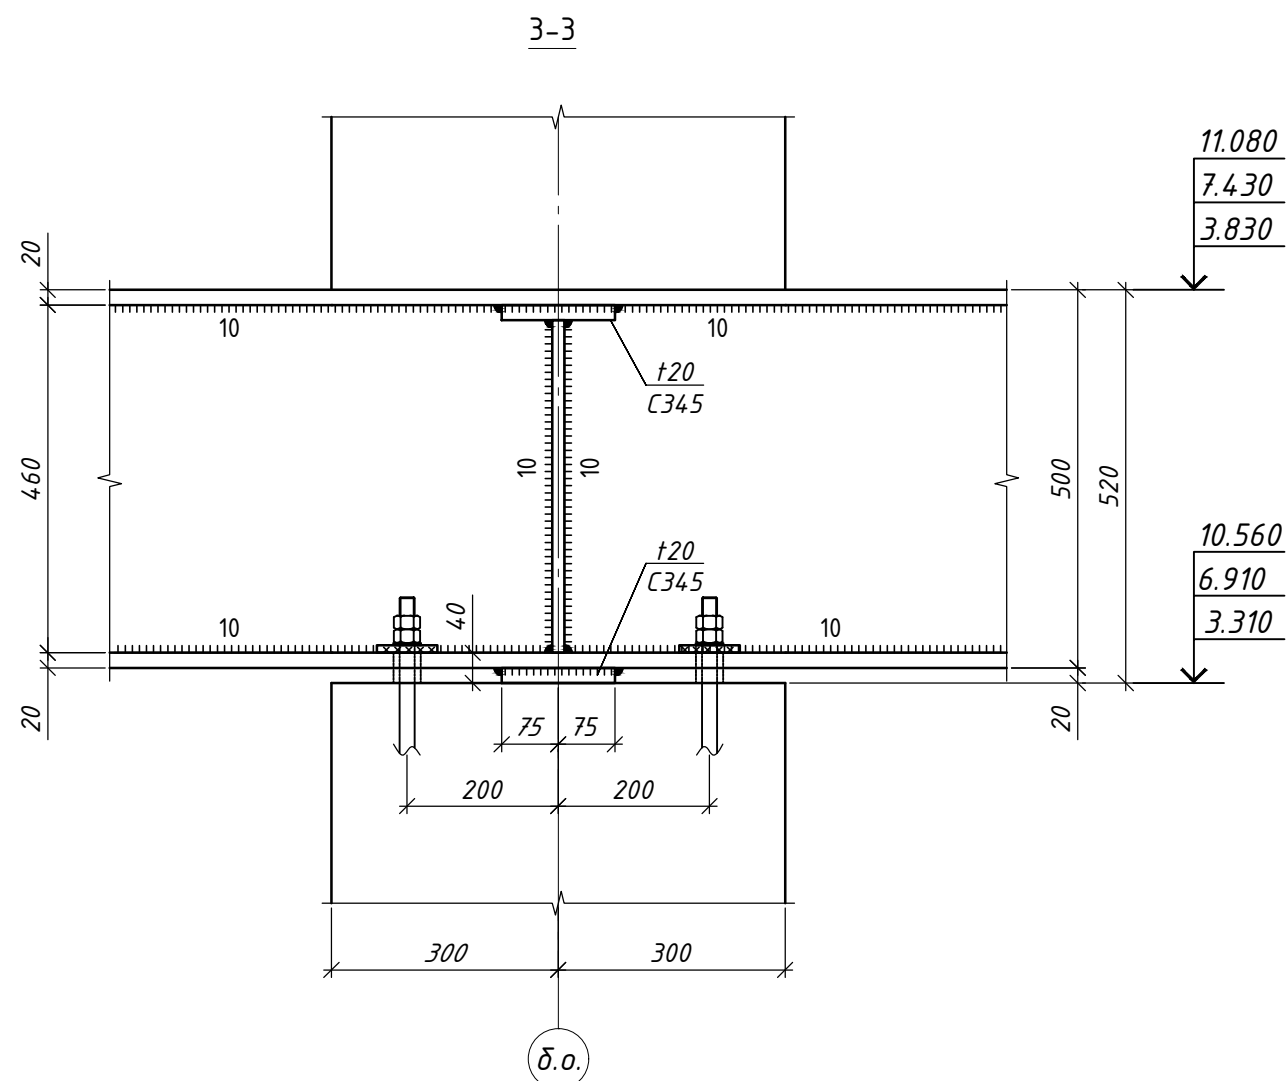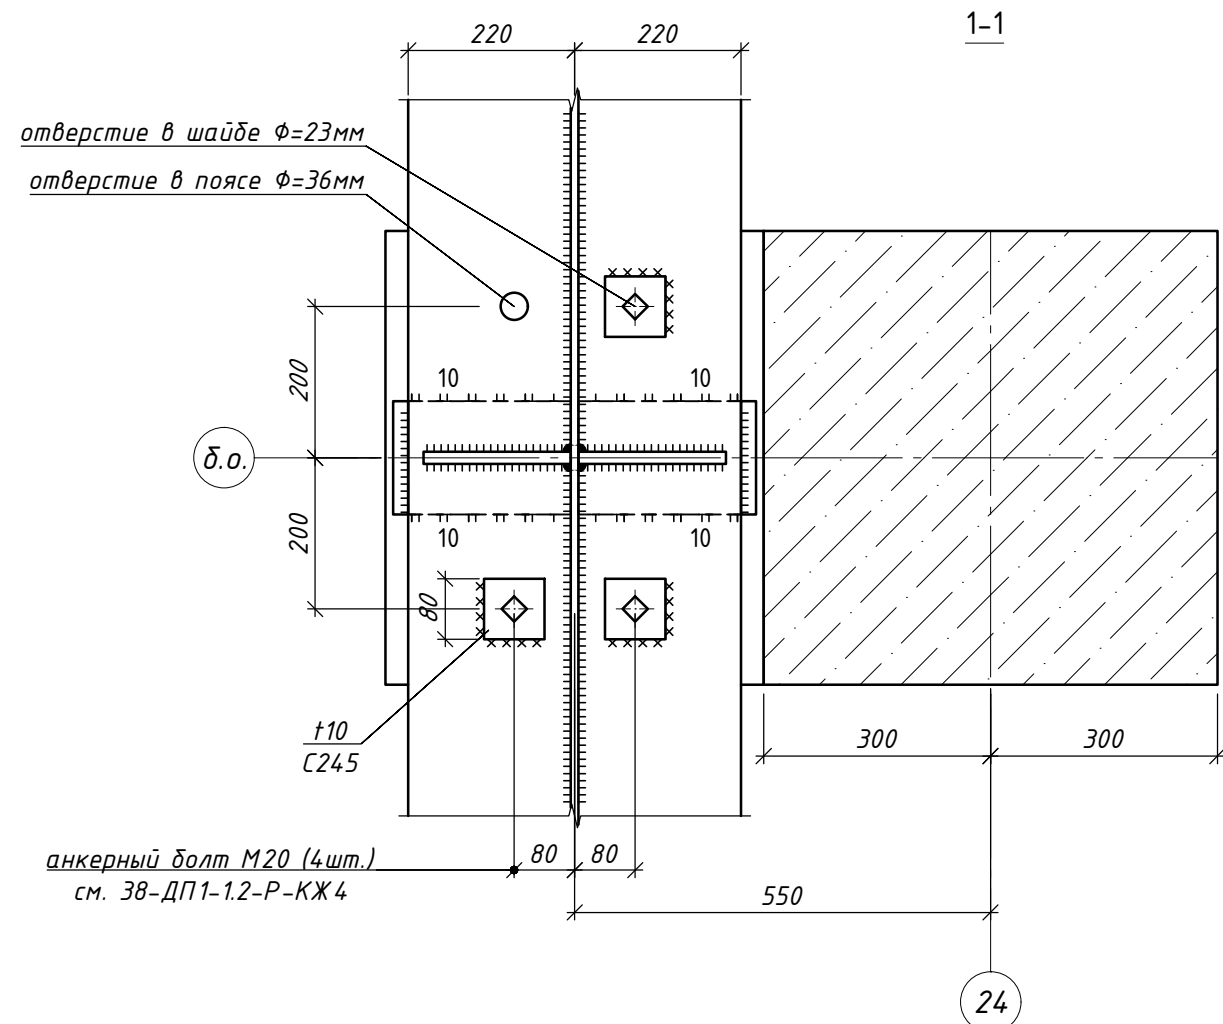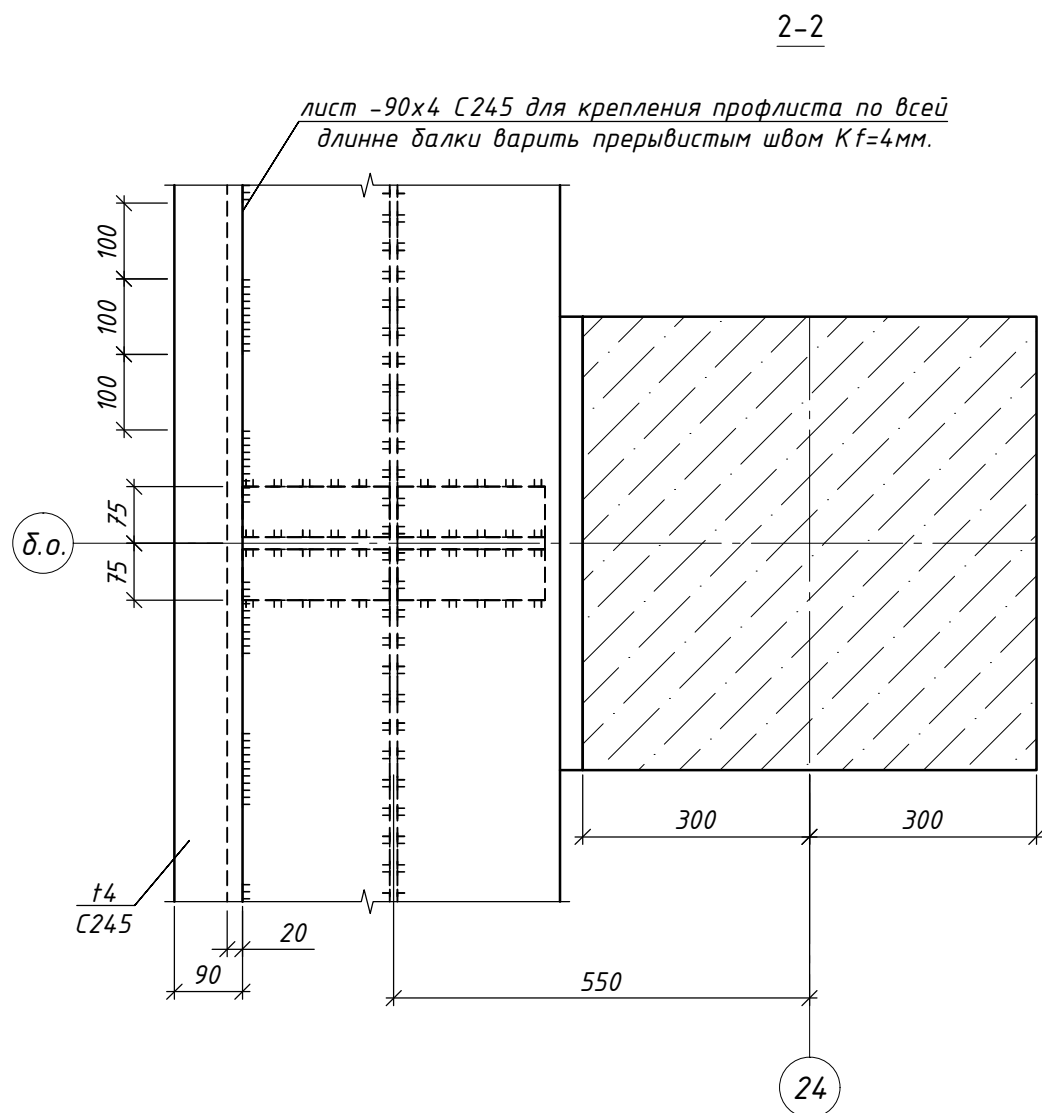

- Общие указания см. на л. 1.
- Марка стали элементов С345, кроме оговоренной.
- Сварные швы принимать в соответствии с табл. 38 СП 16.13330.2017 и по расчетным усилиям.





45-ДП3-3.1-Р-КМ1					
Производственный комплекс "Фабрика пищевых инноваций по переработке агрокультур и производству кондитерских изделий"					
Производственно-складское здание Металлоконструкции				Стадия Р	Лист 8
Узел 3.				ООО "ПСО-ПРОЕКТ"	
Изм.	Кол.уч.	Лист	№ док	Подп.	Дата
ГИП	Смирнов	№ 02.26	№ 02.26	№ 02.26	№ 02.26
Гл. констр.	Хворостов	№ 02.26	№ 02.26	№ 02.26	№ 02.26
Гл. спец.	Самойлова	№ 02.26	№ 02.26	№ 02.26	№ 02.26
Гл. спец.	Назаренко	№ 02.26	№ 02.26	№ 02.26	№ 02.26
Н. контр.	Смирнов	№ 02.26	№ 02.26	№ 02.26	№ 02.26

Согласовано				
Изм. инв. N				
Подпись и дата				
Инв. N подл.				

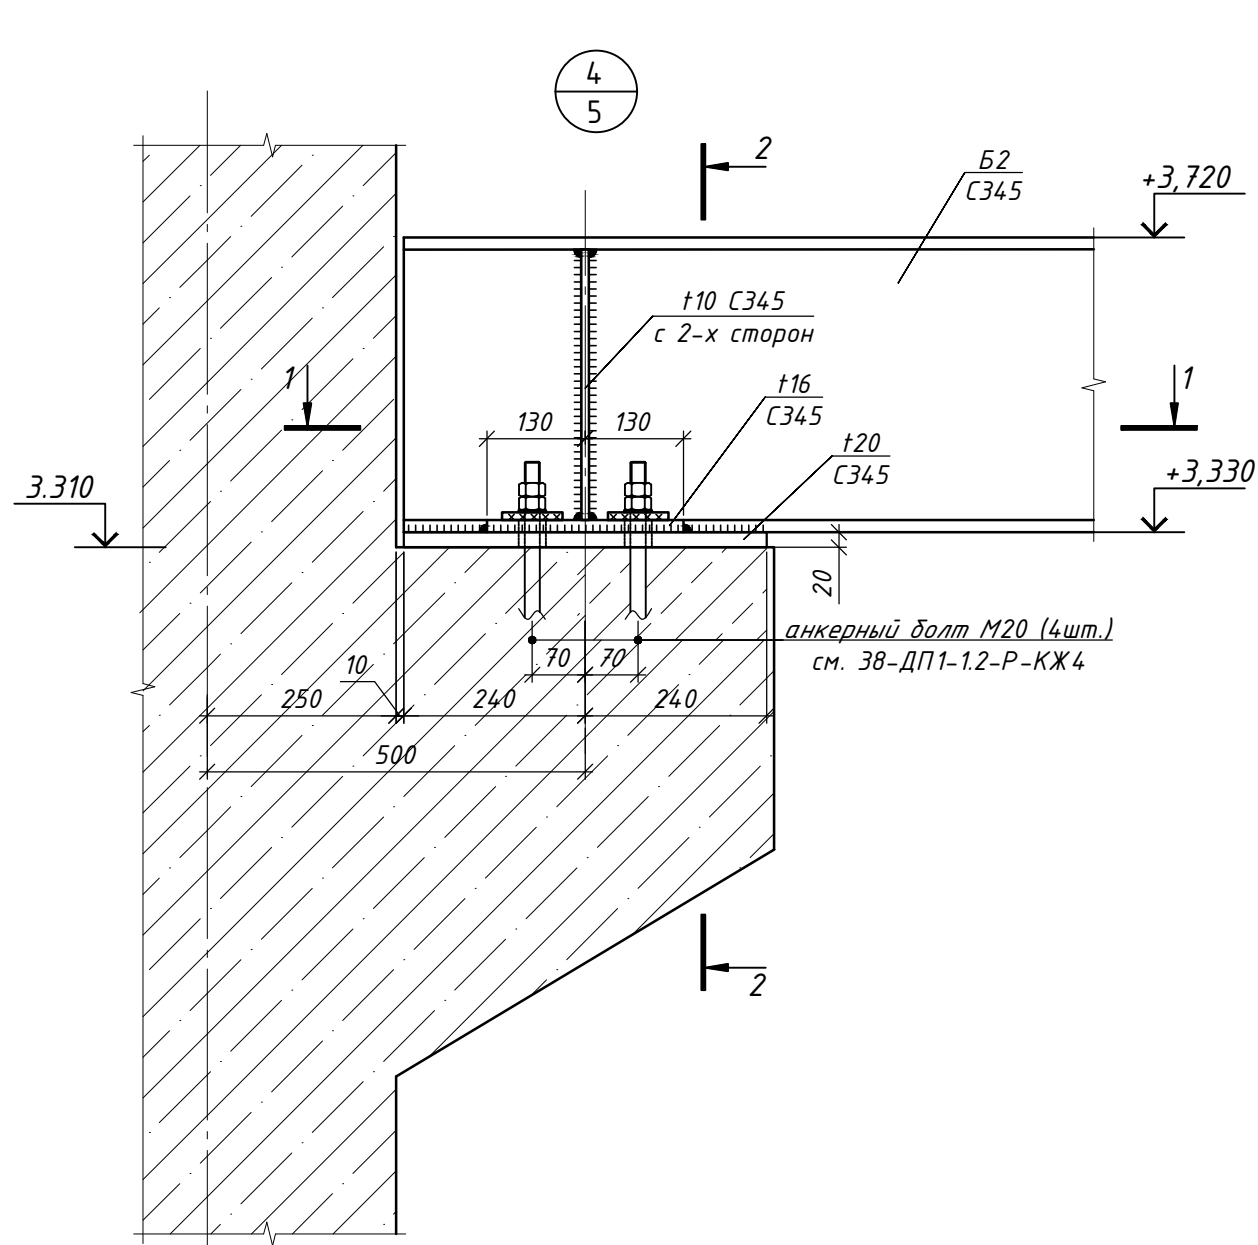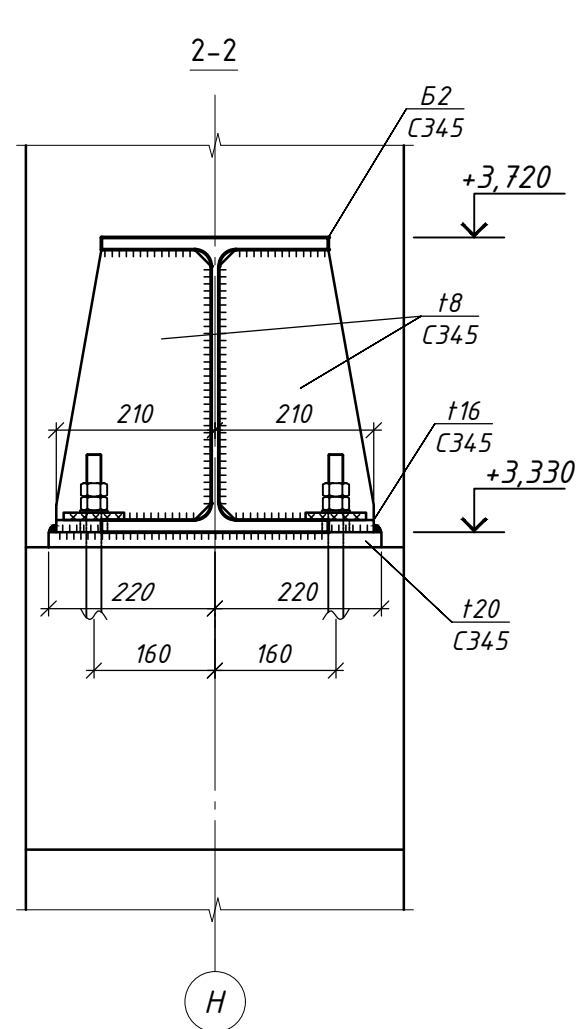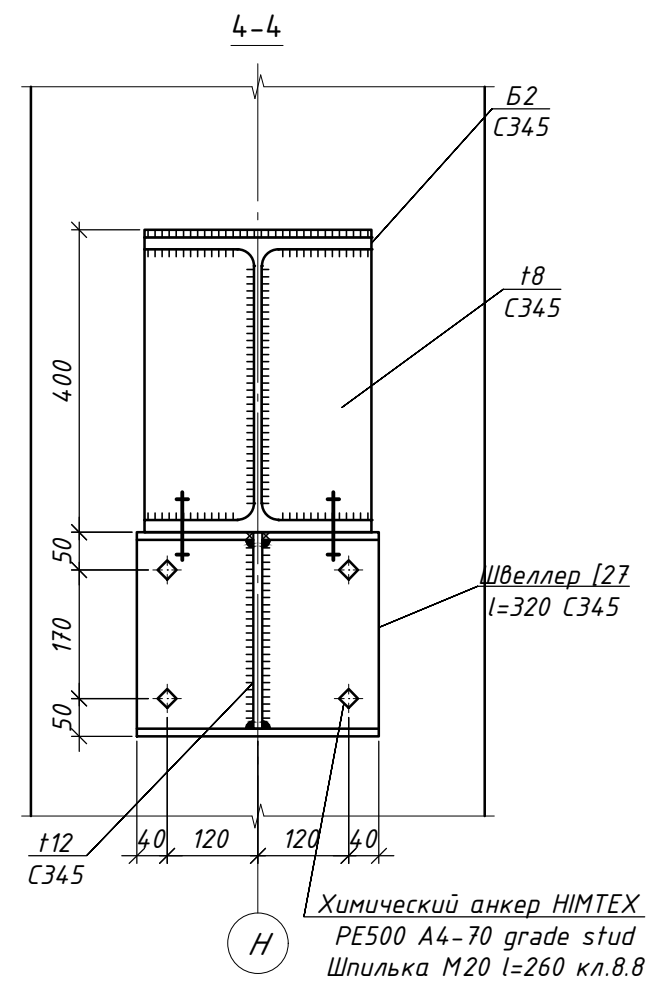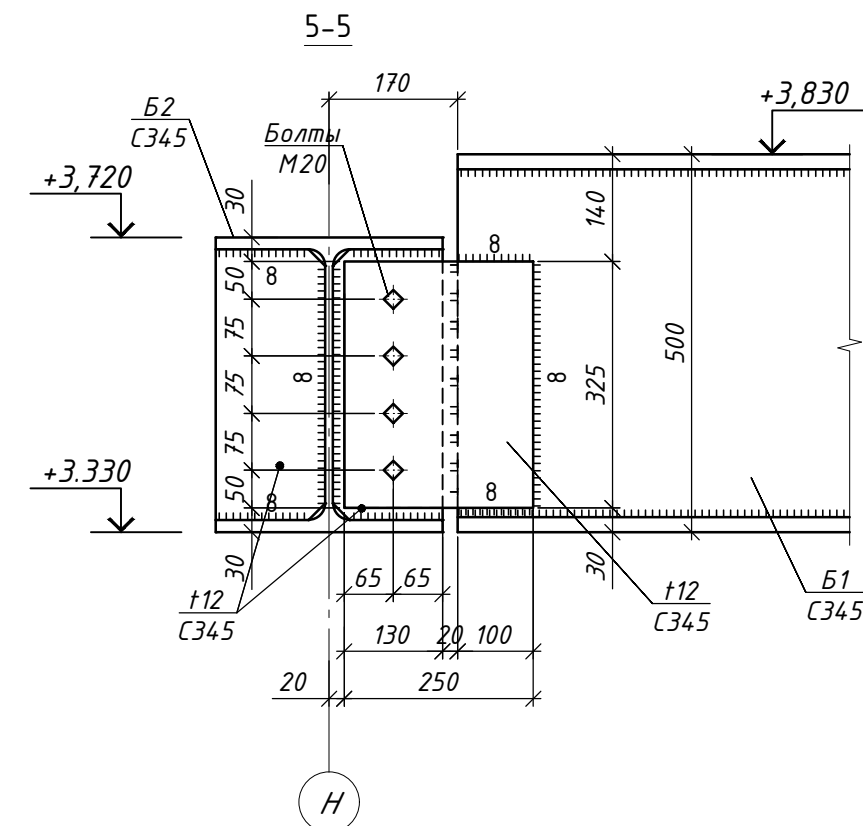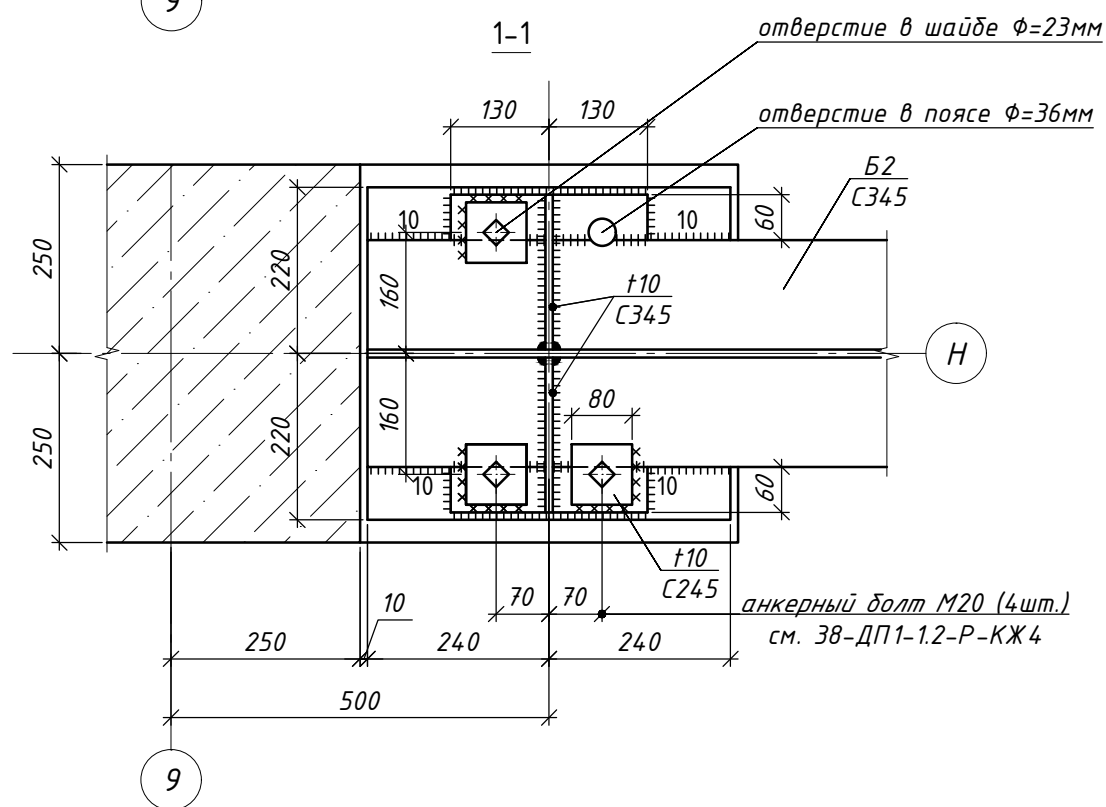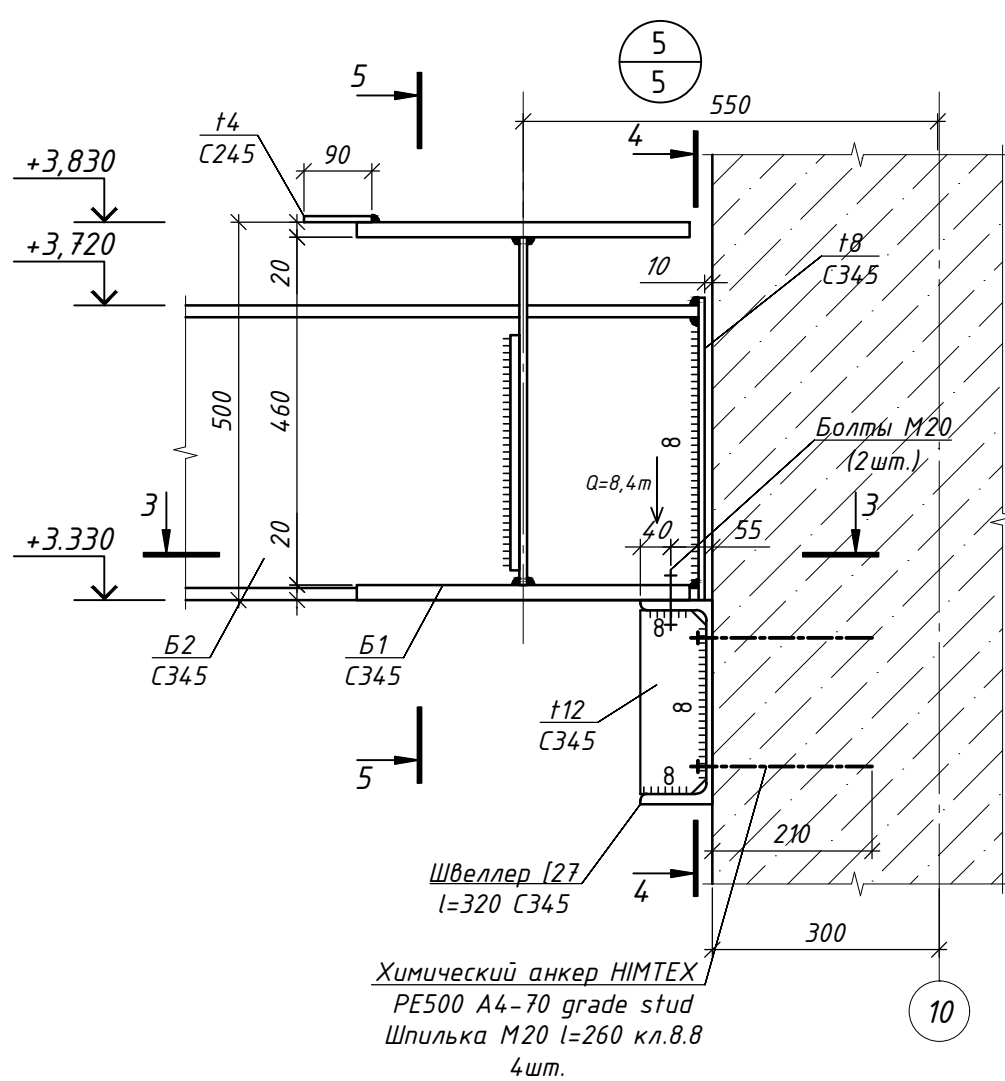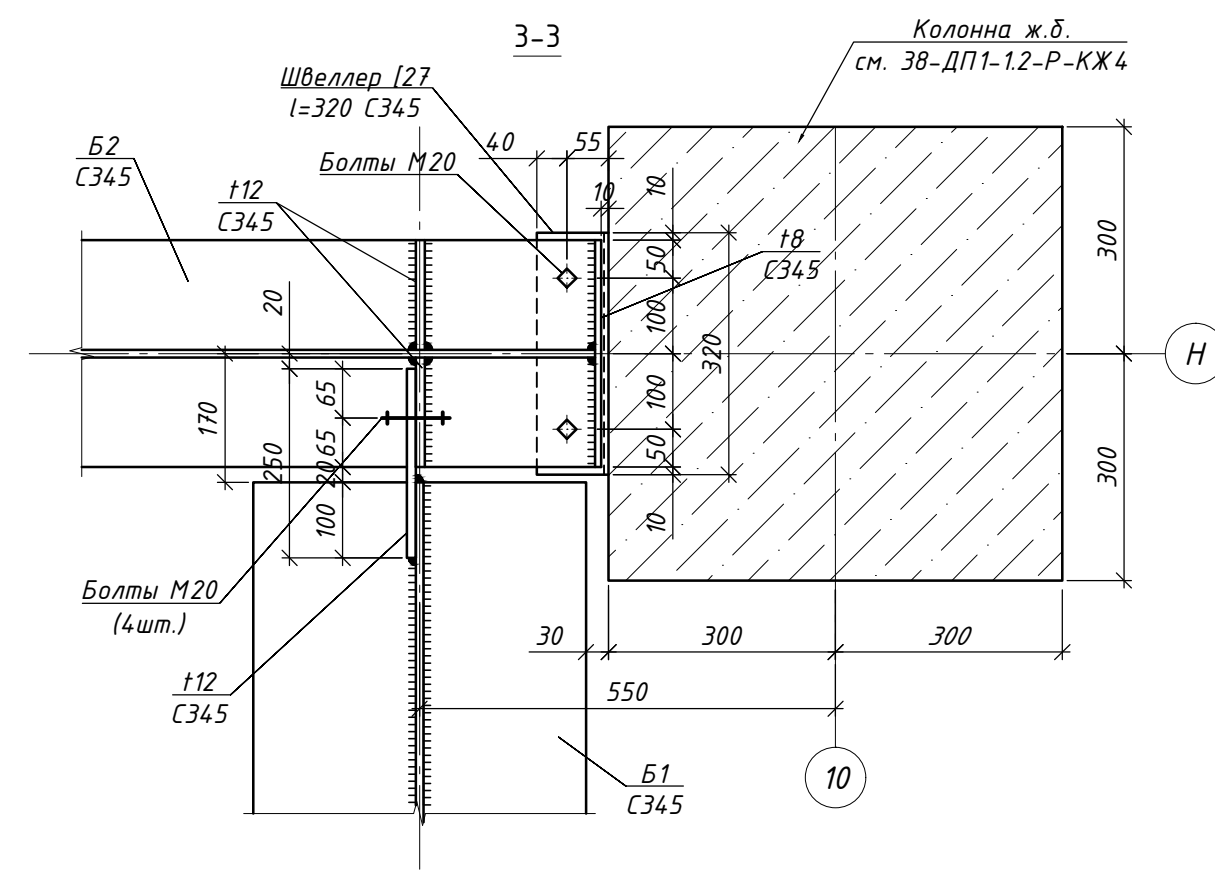

- Общие указания см. на л. 1.
- Марка стали элементов С345, кроме оговоренной.
- Сварные швы принимать в соответствии с табл. 38 СП 16.13330.2017 и по расчетным усилиям.

						45-ДПЗ-3.1-Р-КМ1				
						Производственный комплекс "Фабрика пищевых инноваций по переработке агрокультуры и производству кондитерских изделий"				
Изм.	Кол.уч.	Лист	№ док	Подп.	Дата	Производственно-складское здание Металлоконструкции		Стадия	Лист	Листов
ГИП		Смирнов		<i>Борисов</i>	02.26			Р	9	
Гл. констр.		Хворостов		<i>Михайлов</i>	02.26					
Гл. спец.		Самойлова		<i>Назаренко</i>	02.26					
Гл. спец.		Назаренко		<i>Борисов</i>	02.26					
Н. контр.		Смирнов		<i>Борисов</i>	02.26	Узлы 4, 5.		 ООО "ПСО-ПРОЕКТ"		

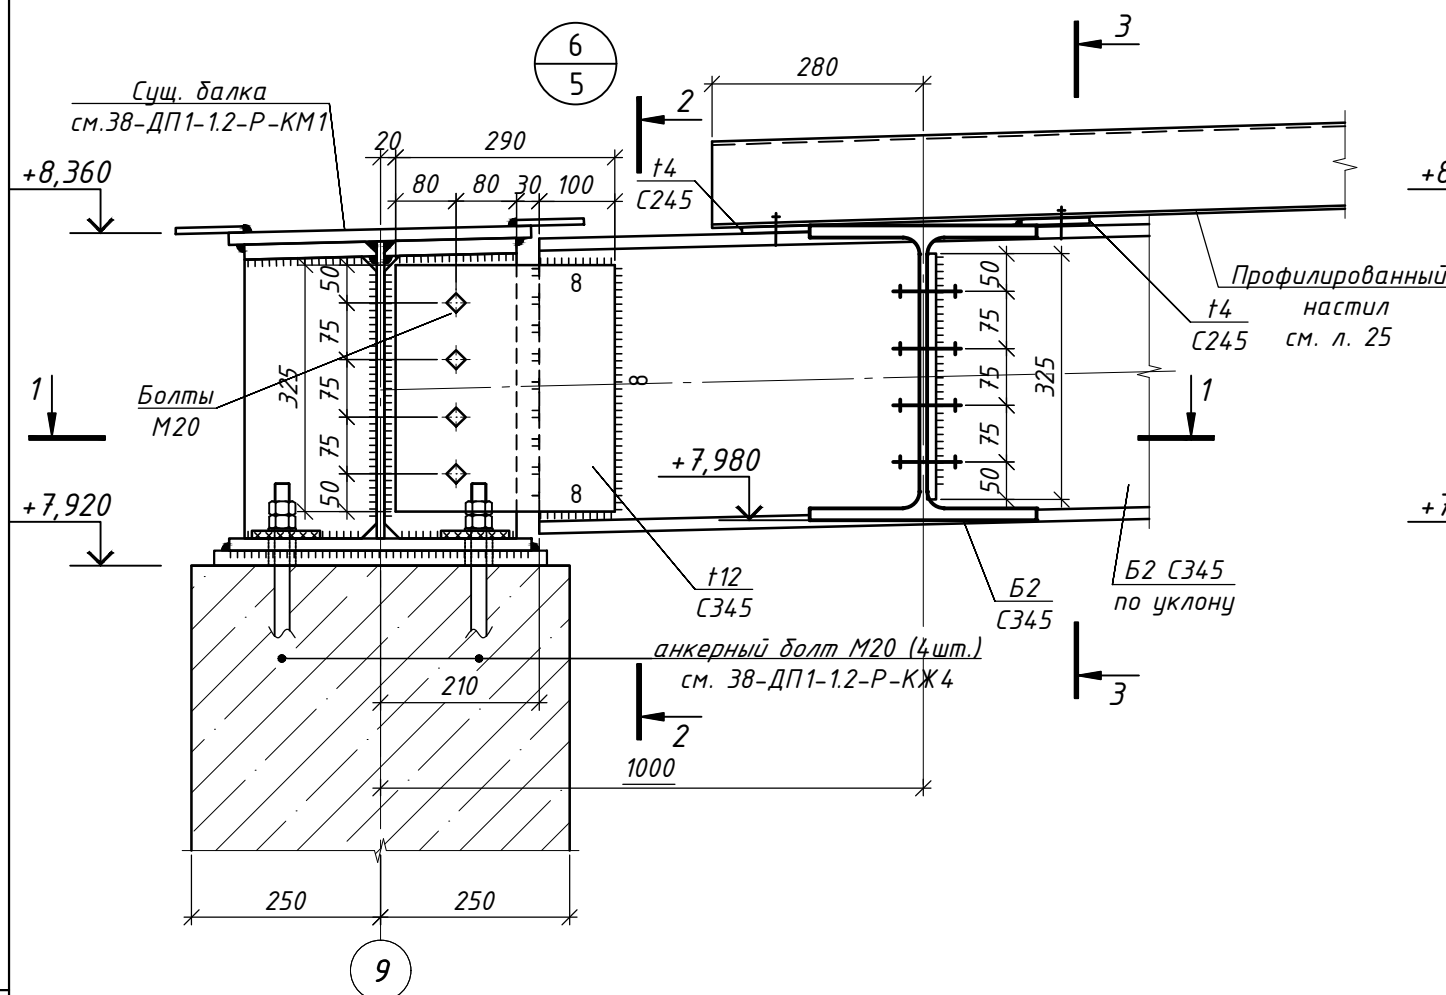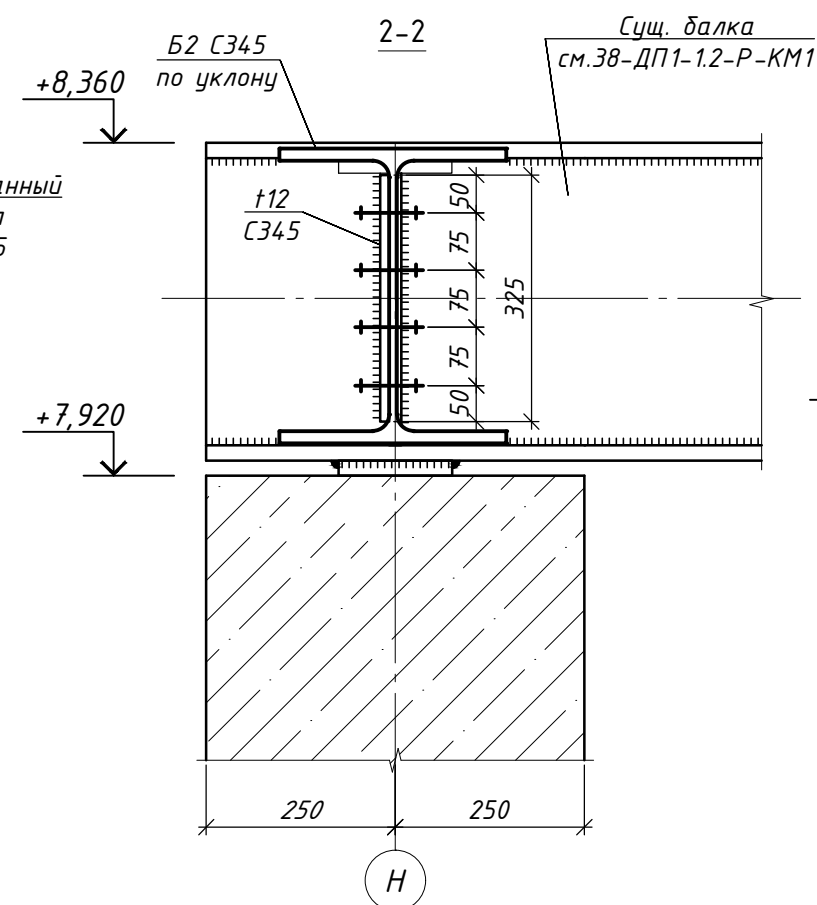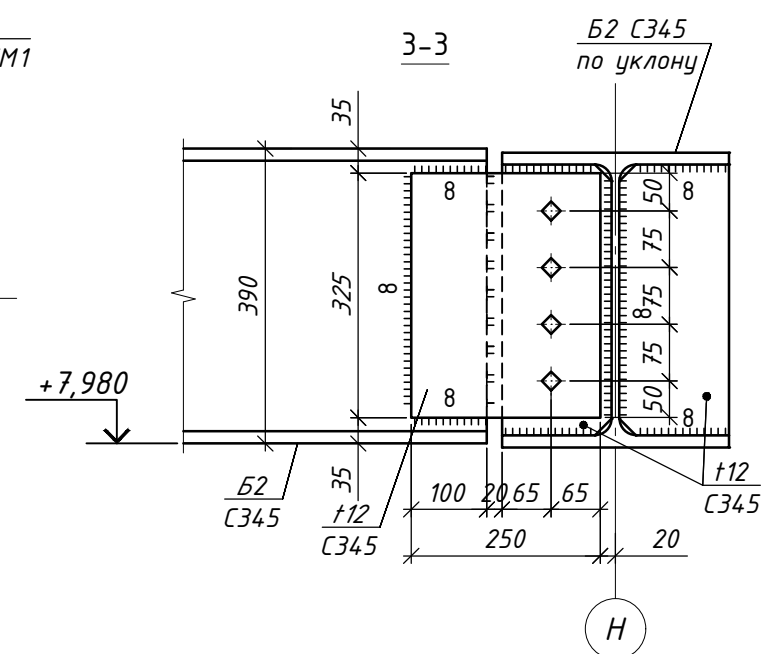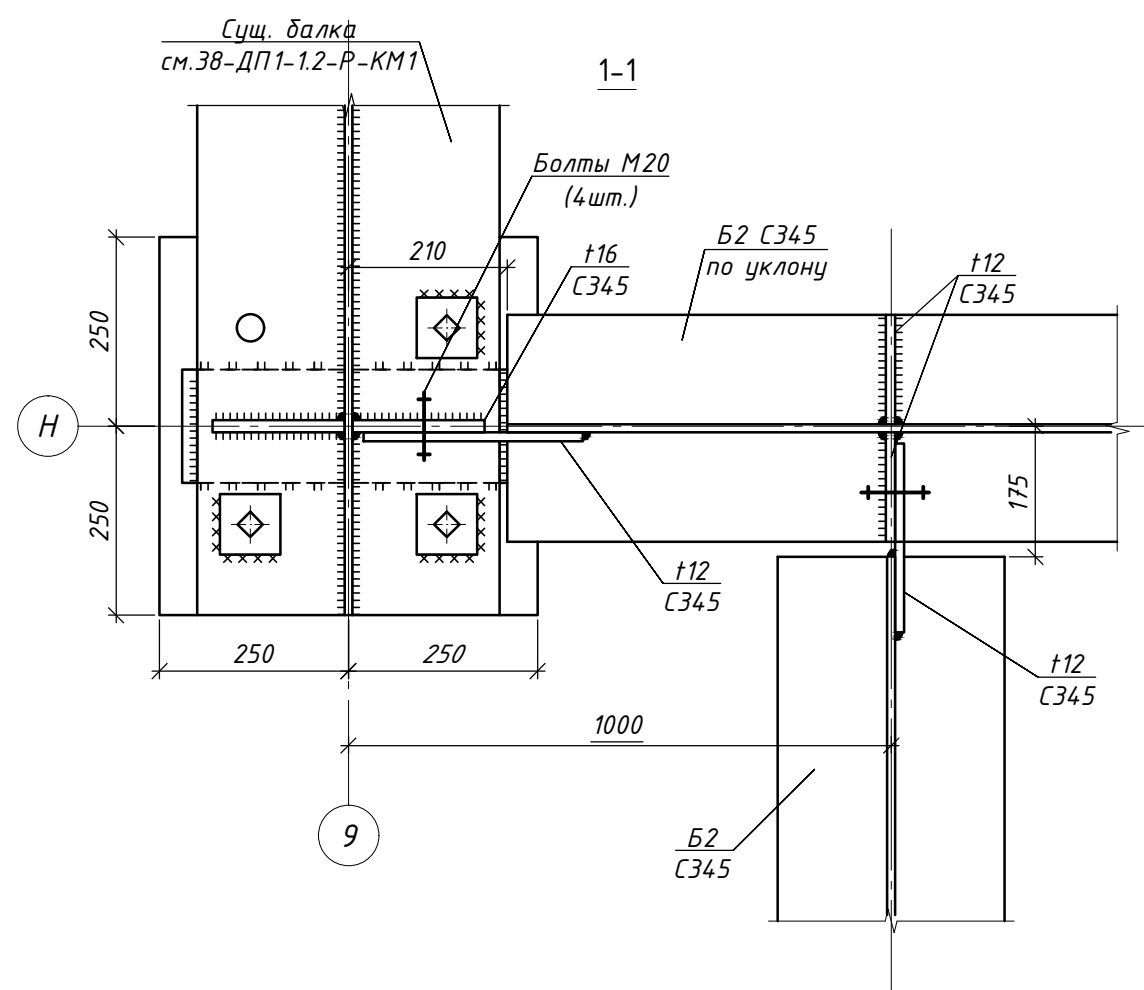

1. Общие указания см. на л. 1.
2. Марка стали элементов С345, кроме оговоренной.
3. Болты М24 класса прочности 8.8, кроме оговоренных.
4. Сварные швы принимать в соответствии с табл. 38 СП 16.13330.2017 и по расчетным усилиям.





						45-ДПЗ-3.1-Р-КМ1			
						Производственный комплекс "Фабрика пищевых инноваций по переработке агрокультур и производству кондитерских изделий"			
Изм.	Кол.уч.	Лист	№ док	Подп.	Дата	Производственно-складское здание Металлоконструкции	Стадия	Лист	Листов
ГИП		Смирнов		<i>Смирнов</i>	02.26		Р	10	
Гл. констр.		Хворостов		<i>Хворостов</i>	02.26				
Гл. спец.		Самойлова		<i>Самойлова</i>	02.26				
Гл. спец.		Назаренко		<i>Назаренко</i>	02.26				
						Узел 6	 ООО "ПСО-ПРОЕКТ"		
Н. контр.		Смирнов		<i>Смирнов</i>	02.26				

Согласовано

Взам. инв. N

Подпись и дата

Инв. N подл.

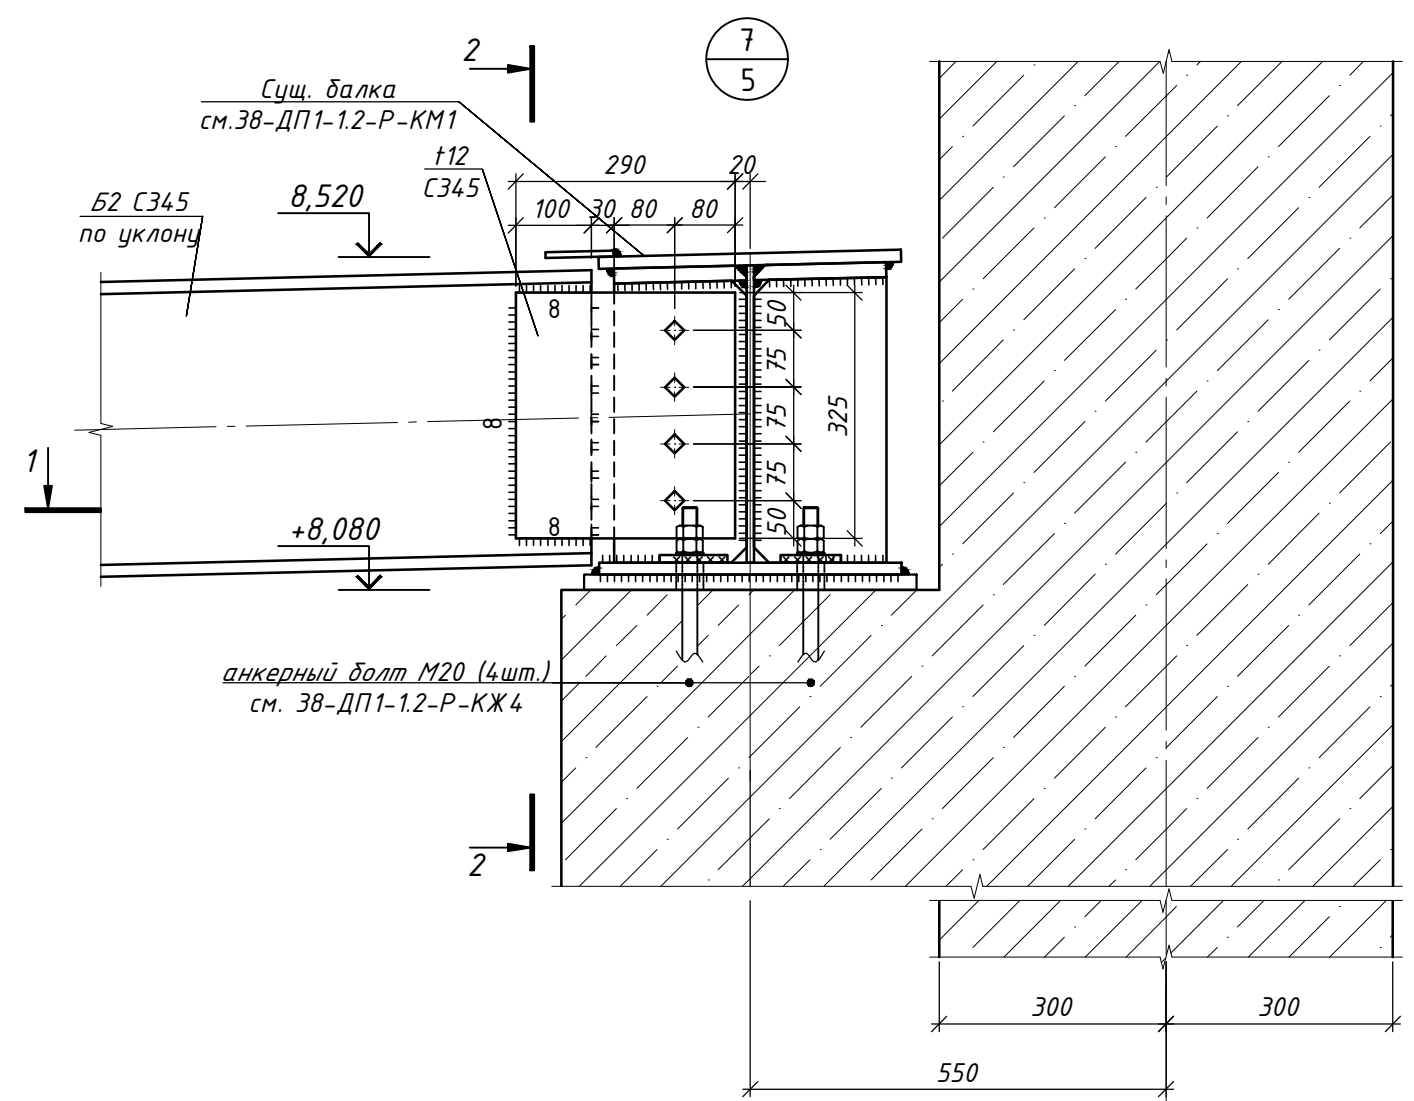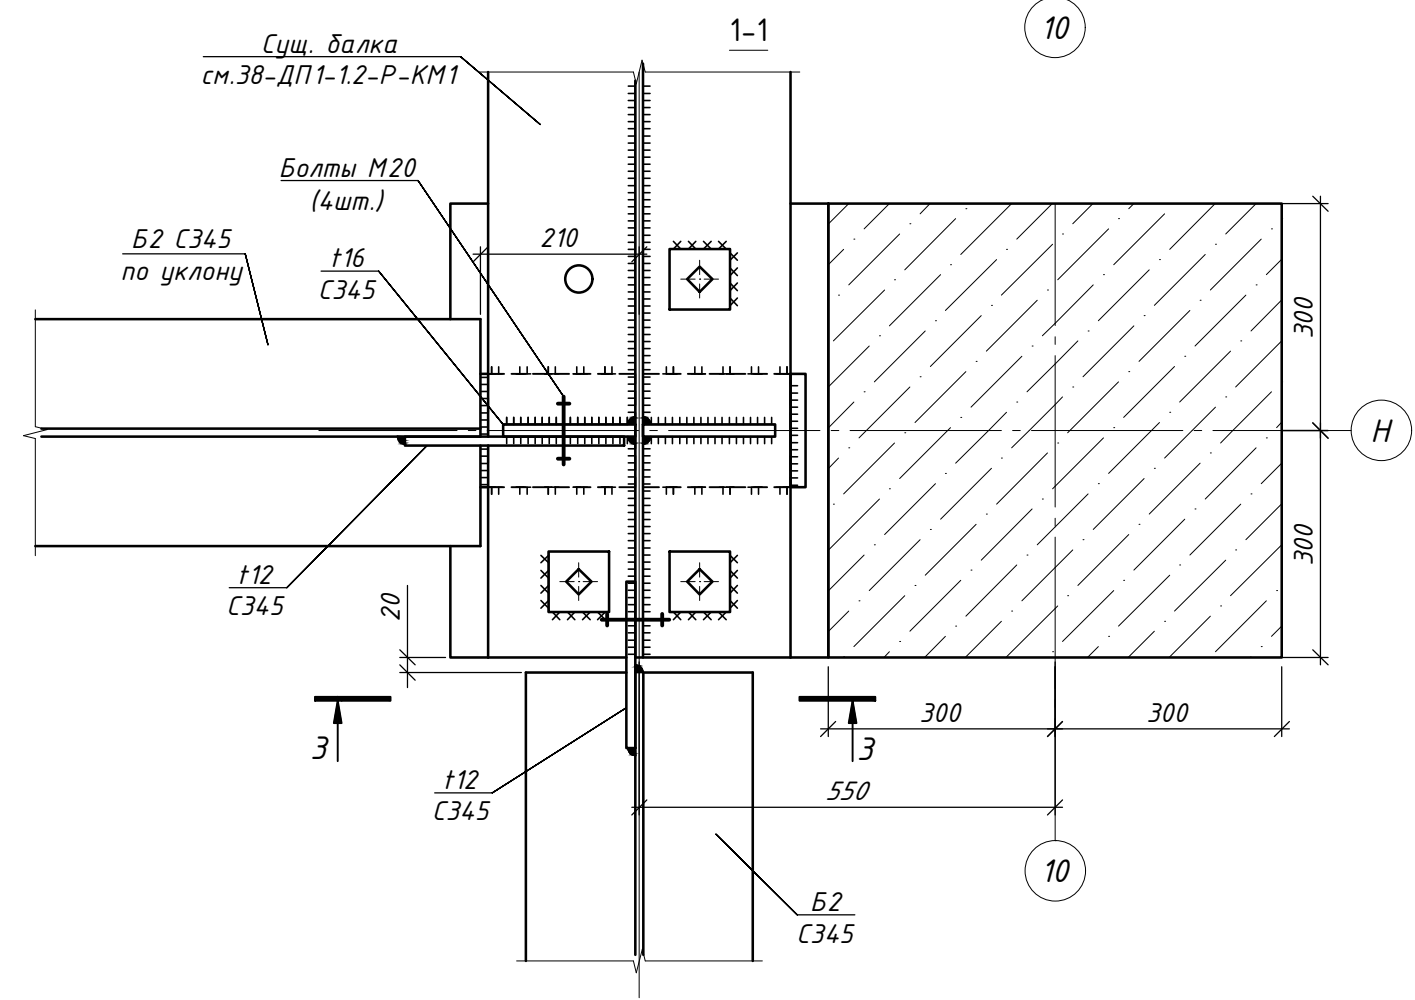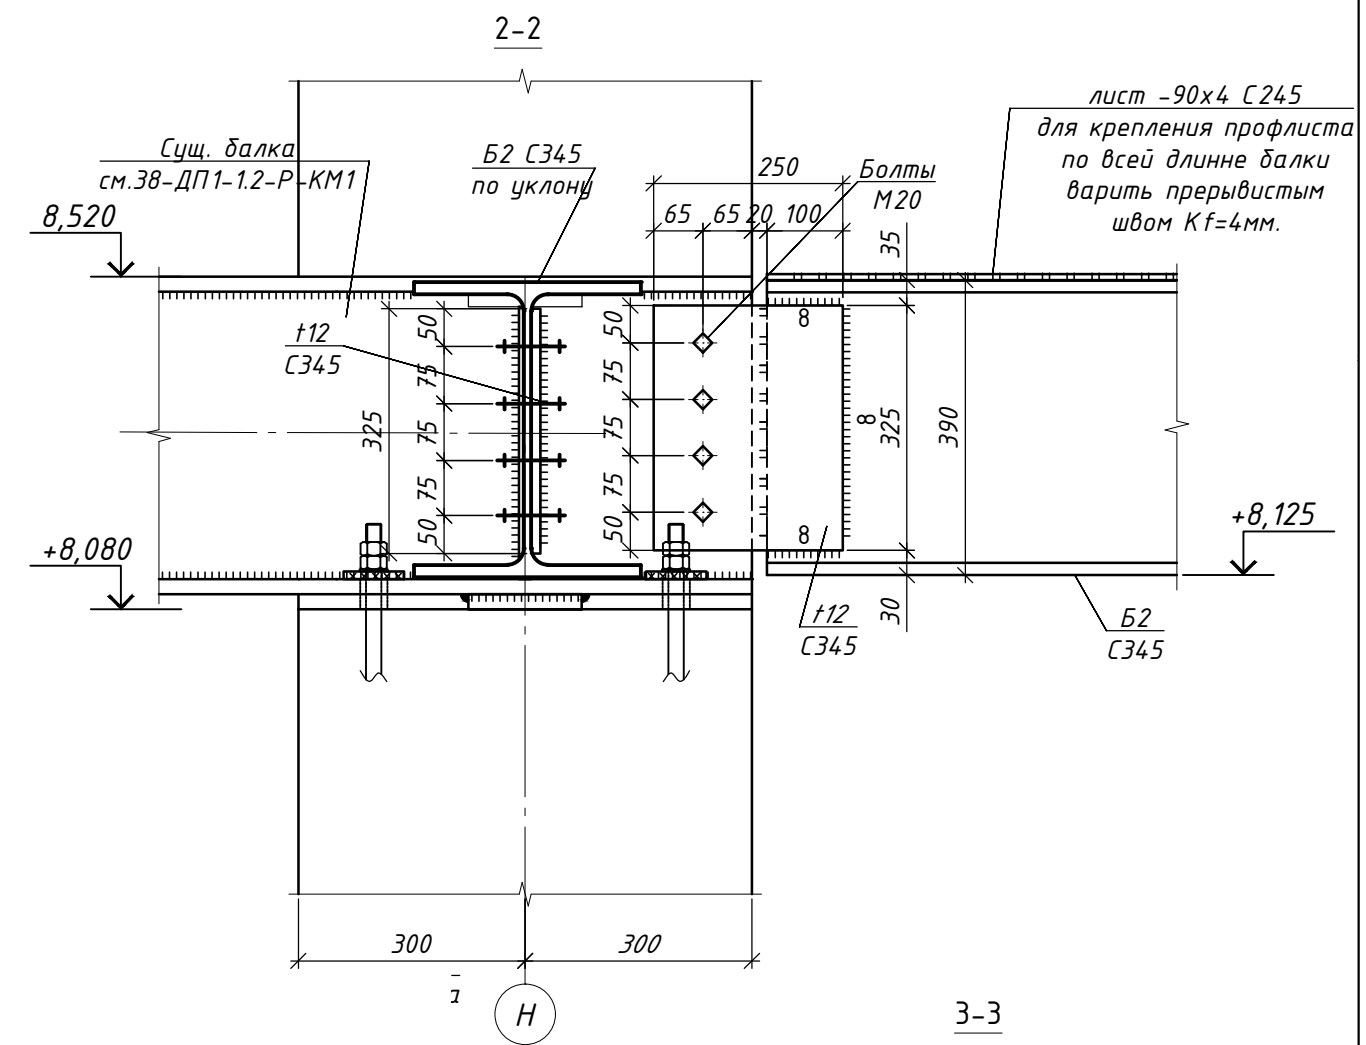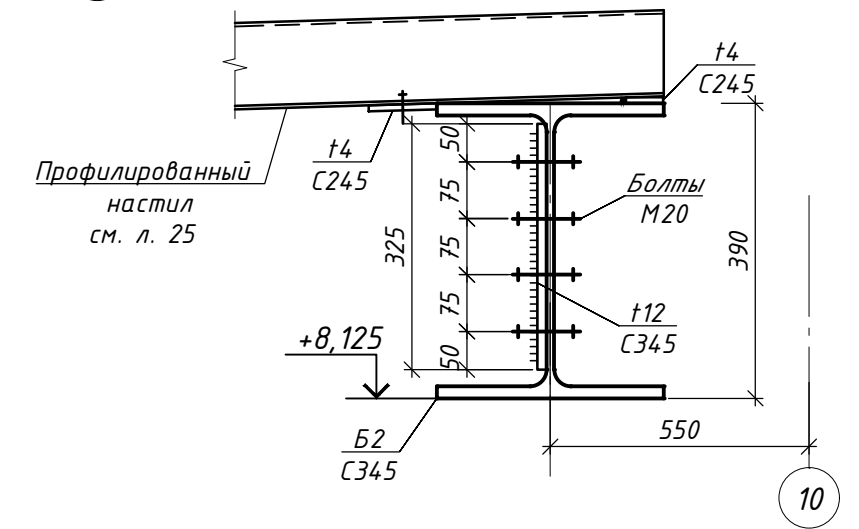

1. Общие указания см. на л. 1.
2. Марка стали элементов С345, кроме оговоренной.
3. Болты М20 класса прочности 8.8, кроме оговоренных.
4. Сварные швы принимать в соответствии с табл. 38 СП 16.13330.2017 и по расчетным усилиям.







						45-ДПЗ-3.1-Р-КМ1			
						Производственный комплекс "Фабрика пищевых инноваций по переработке агрокультур и производству кондитерских изделий"			
Изм.	Кол.уч.	Лист	№ док	Подп.	Дата	Производственно-складское здание Металлоконструкции	Стадия	Лист	Листов
ГИП		Смирнов		<i>Бегеда</i>	02.26		Р	11	
Гл. констр.		Хворостов		<i>Бегеда</i>	02.26				
Гл. спец.		Самойлова		<i>Бегеда</i>	02.26				
Гл. спец.		Назаренко		<i>Бегеда</i>	02.26				
						Узел 7.	 ООО "ПСО-ПРОЕКТ"		
Н. контр.		Смирнов		<i>Бегеда</i>	02.26				

Инв.№ подл.





- Формат А2

Согласовано					
Взам. инв. Н					
Подпись и дата					
Инв. Н подл.					

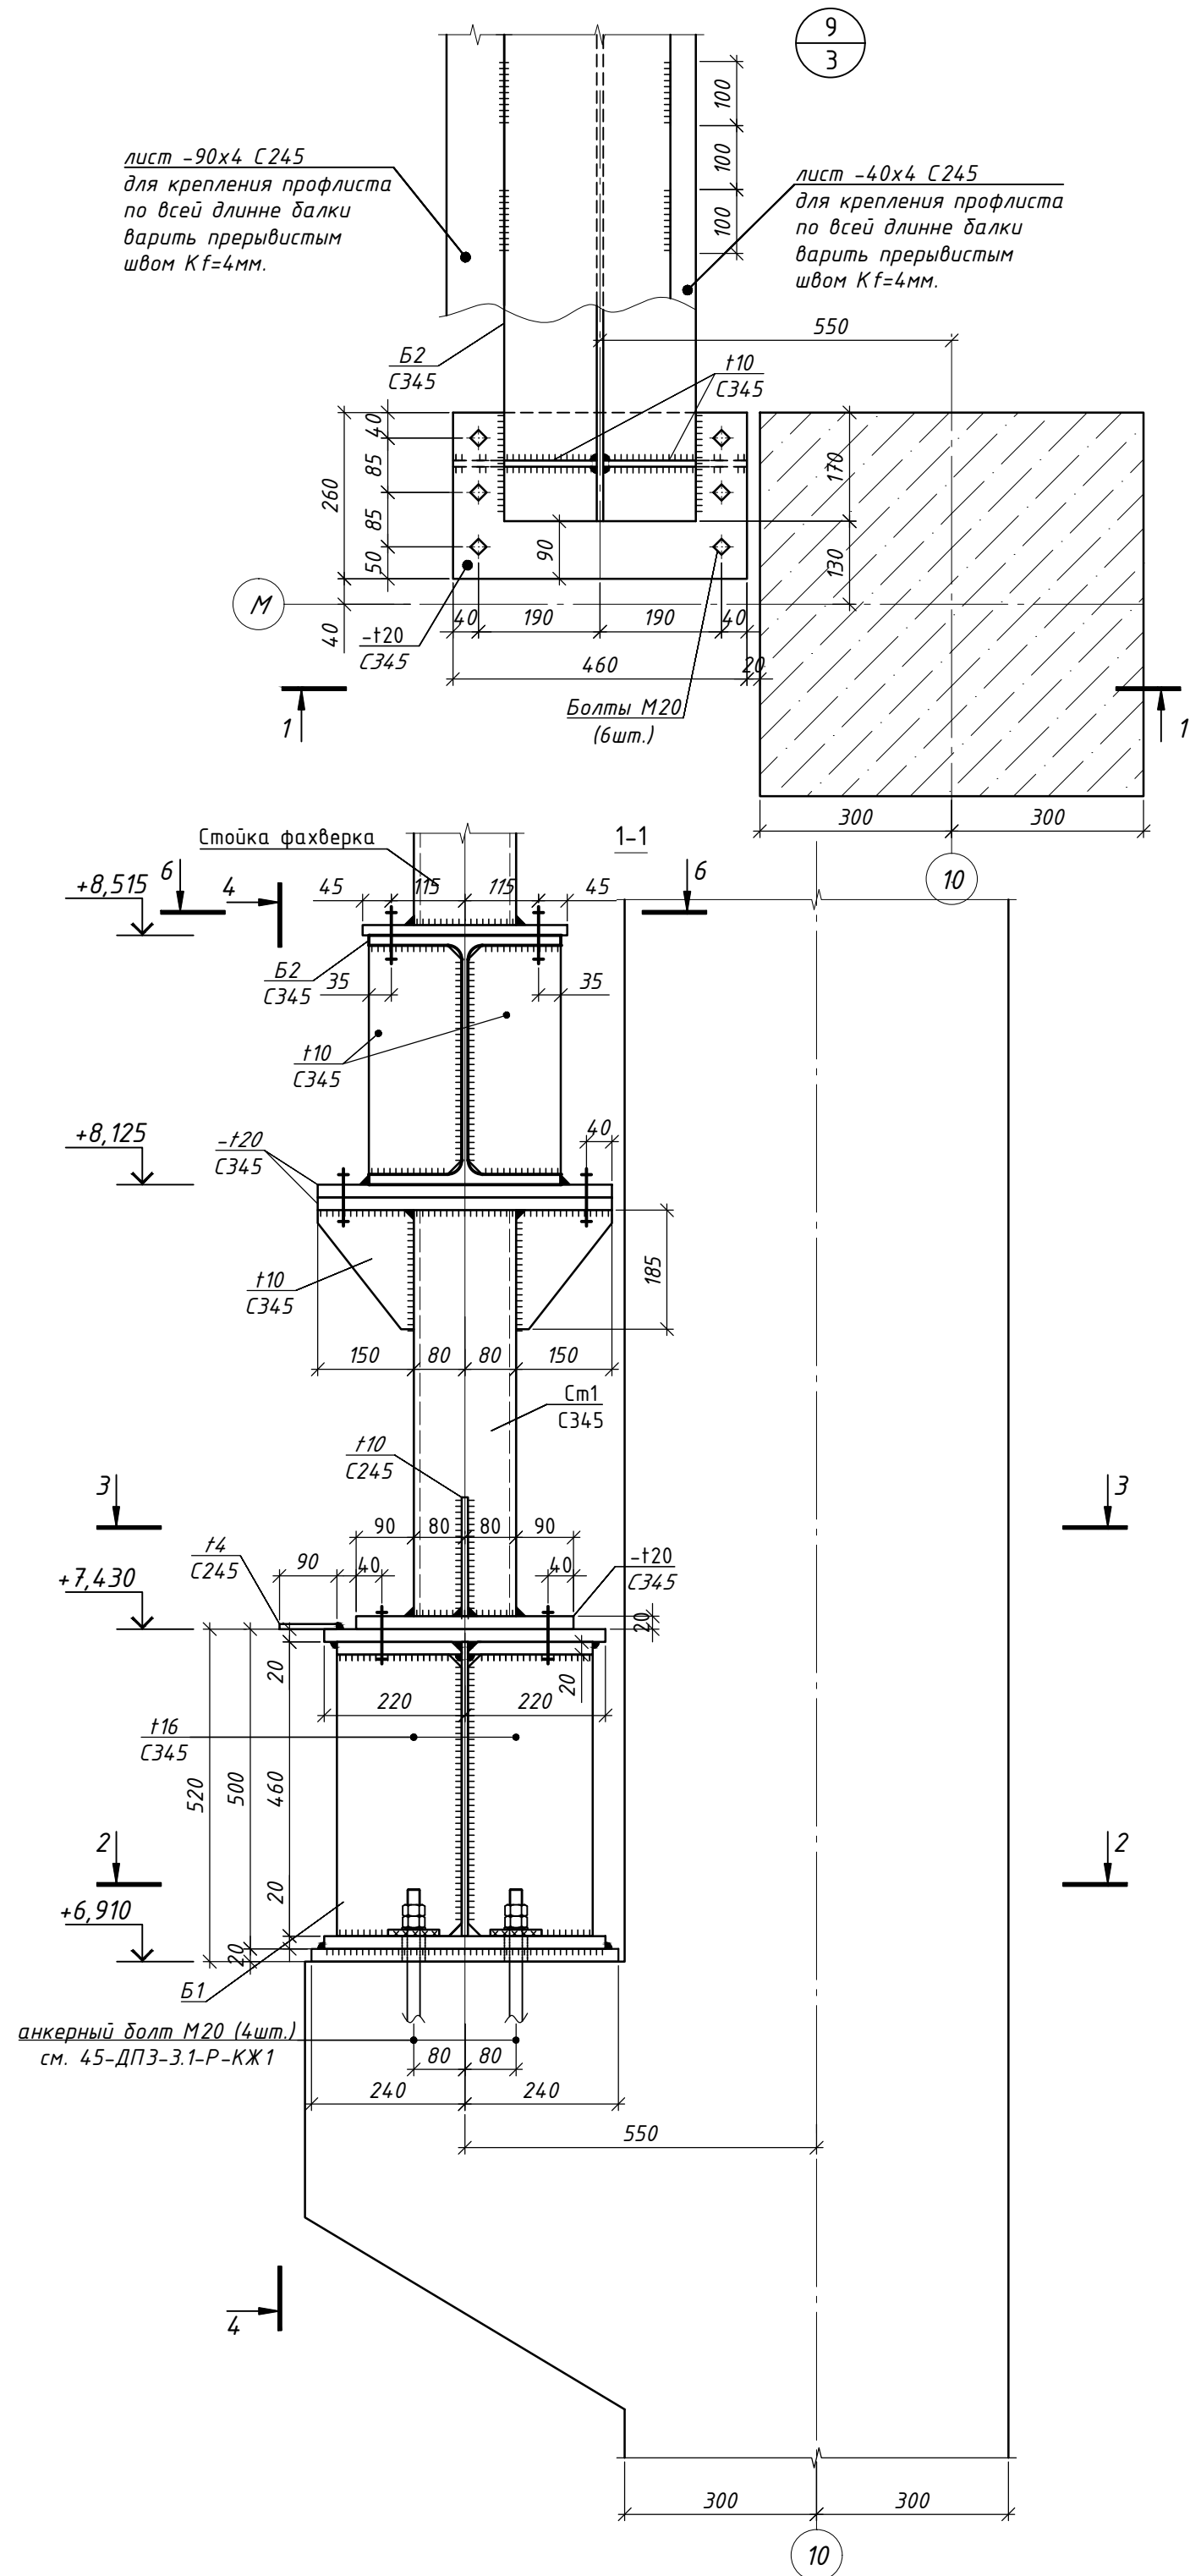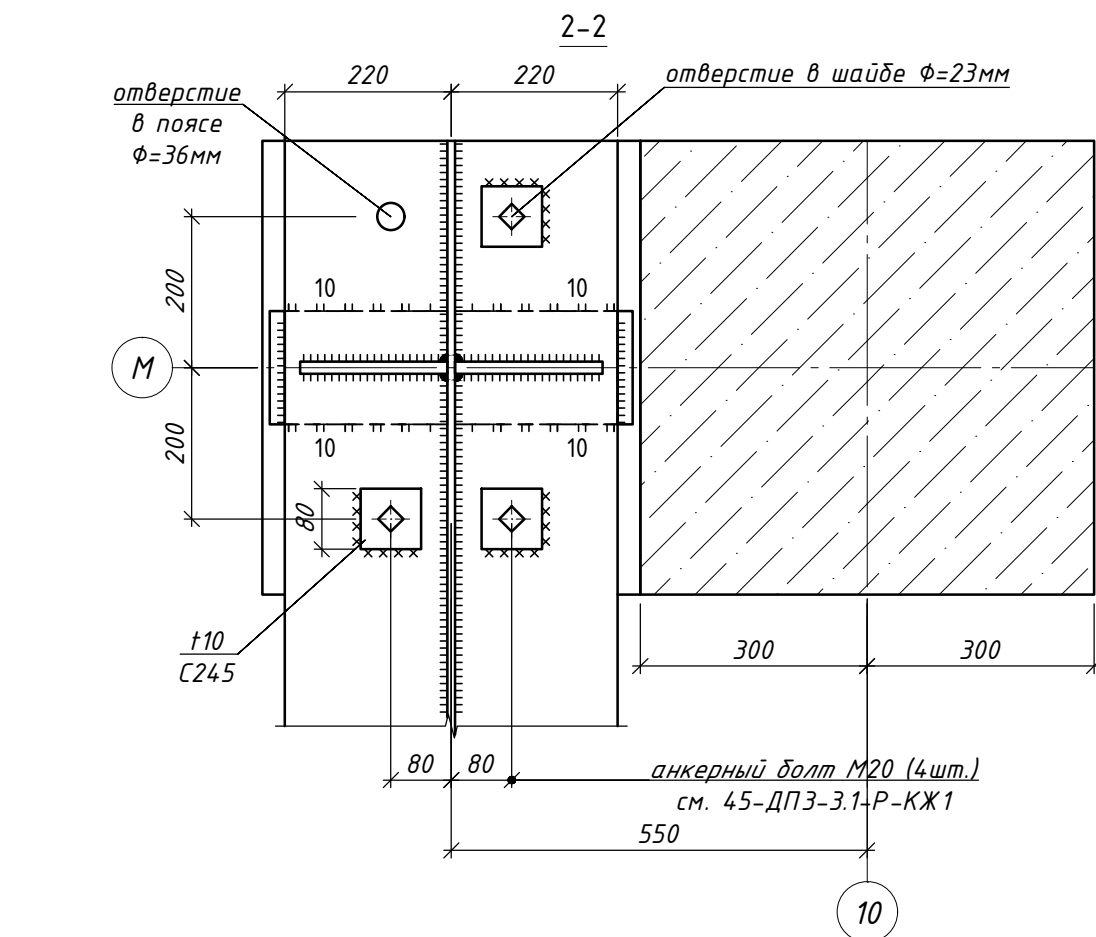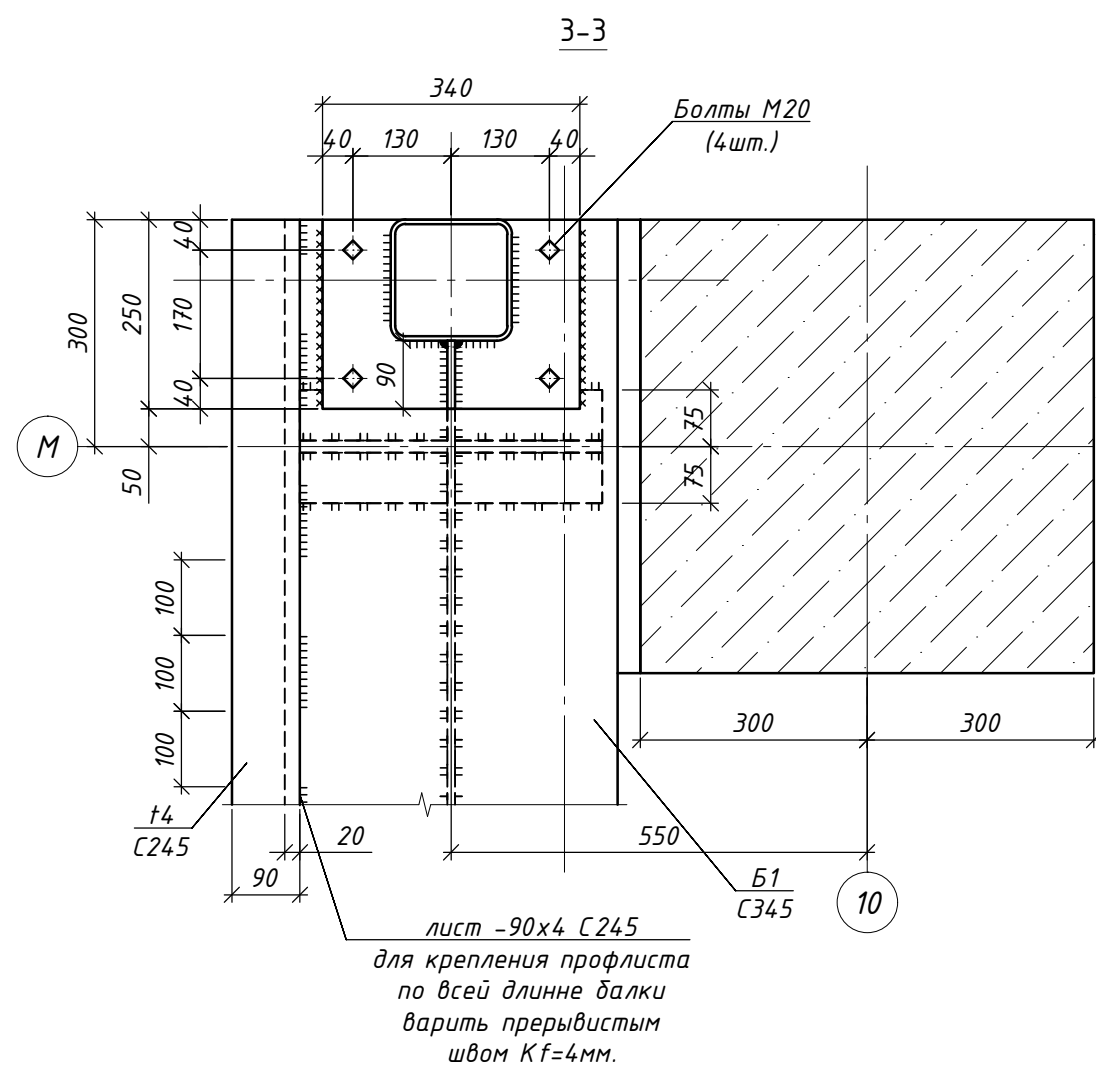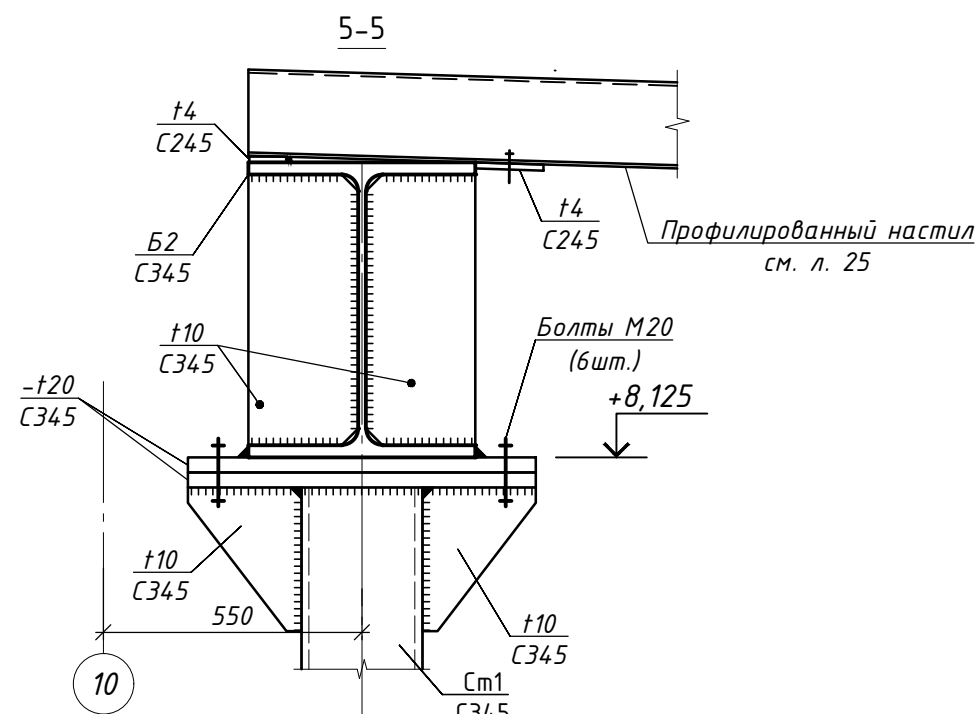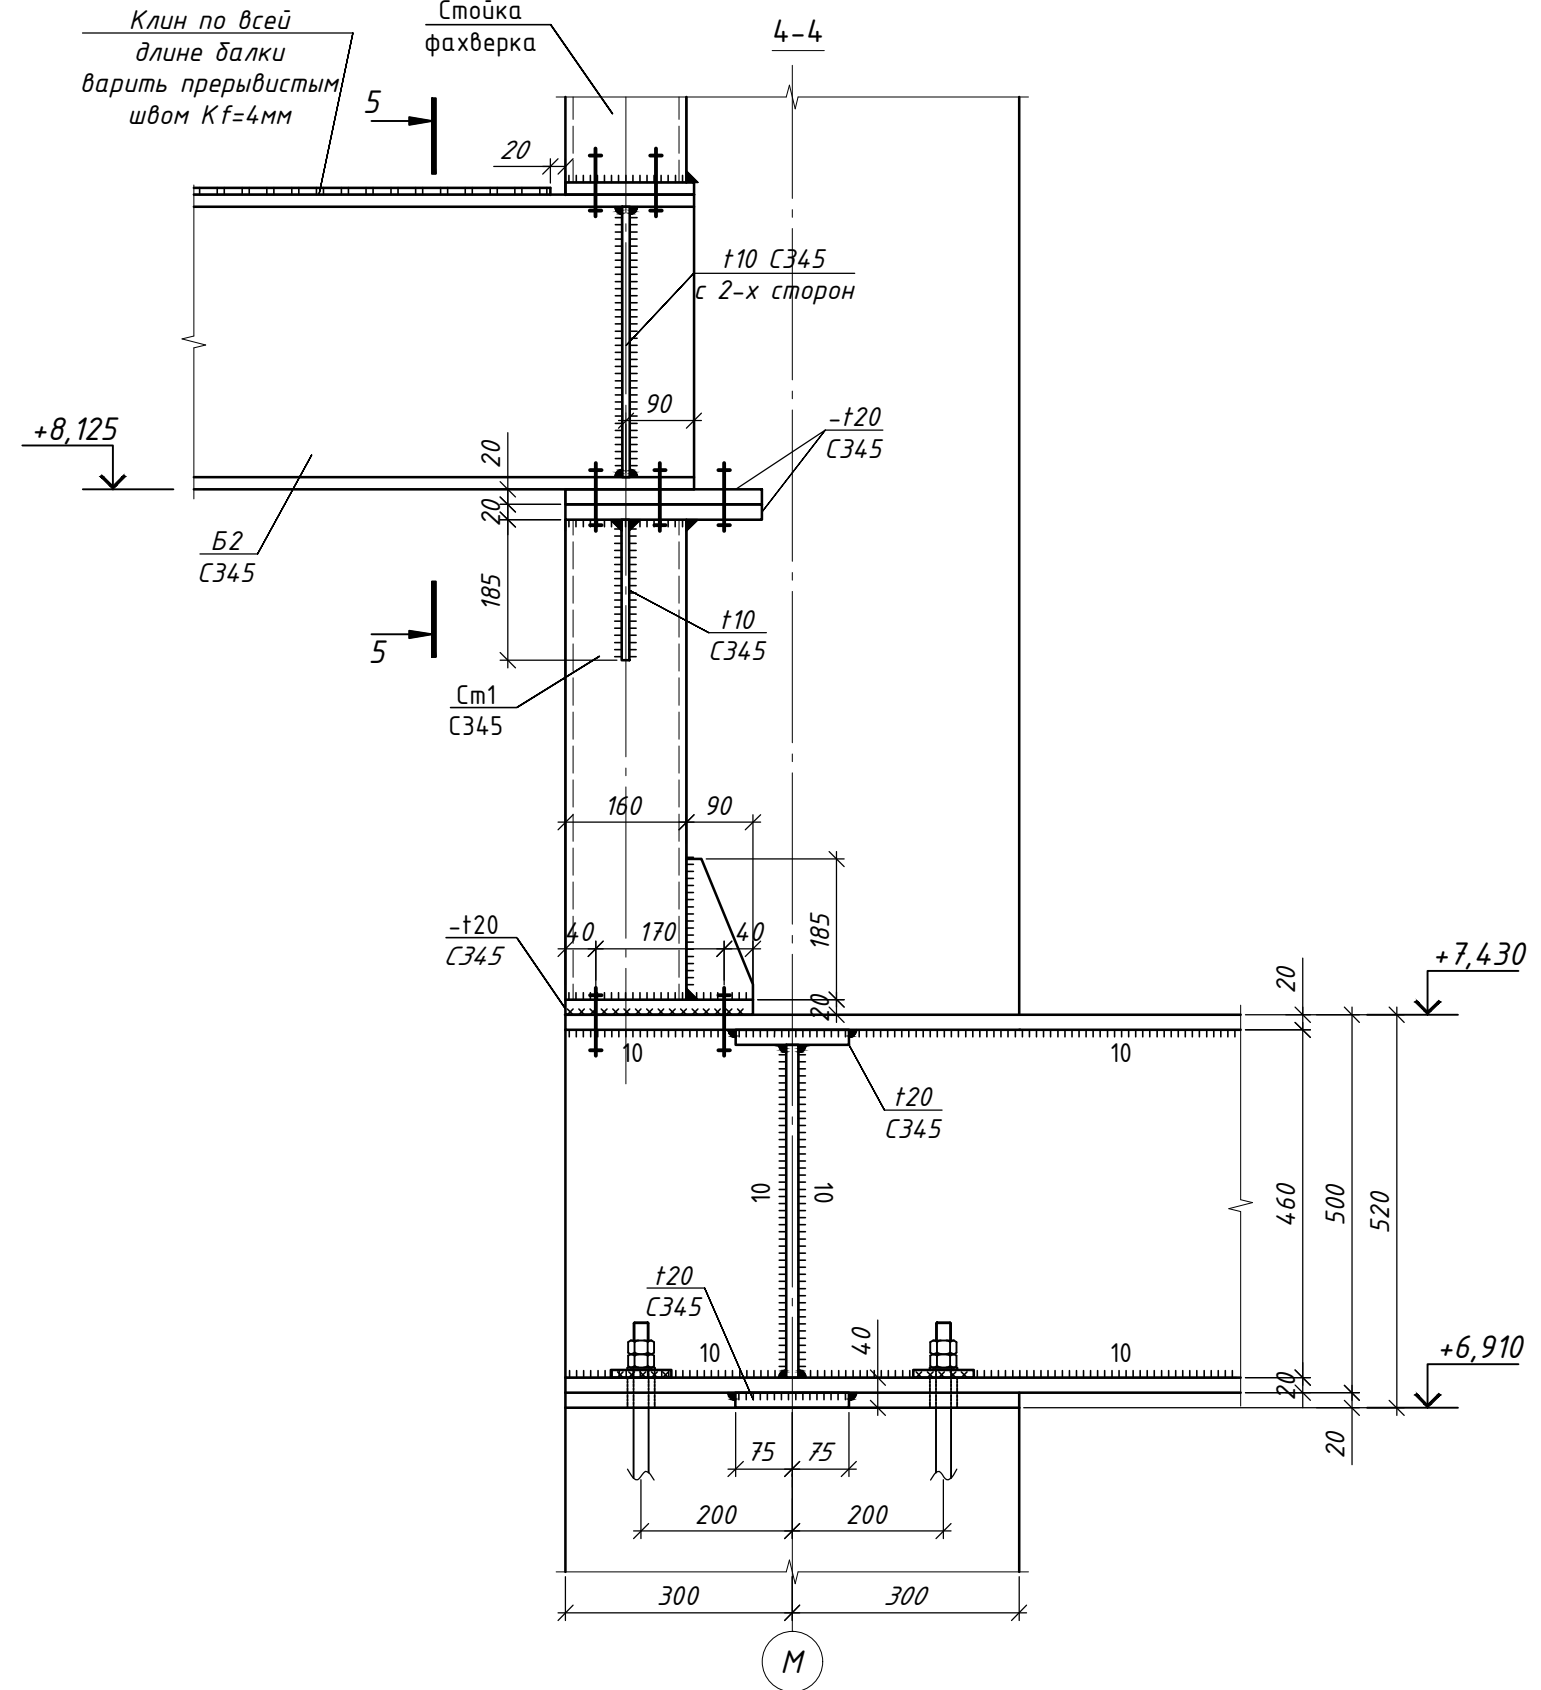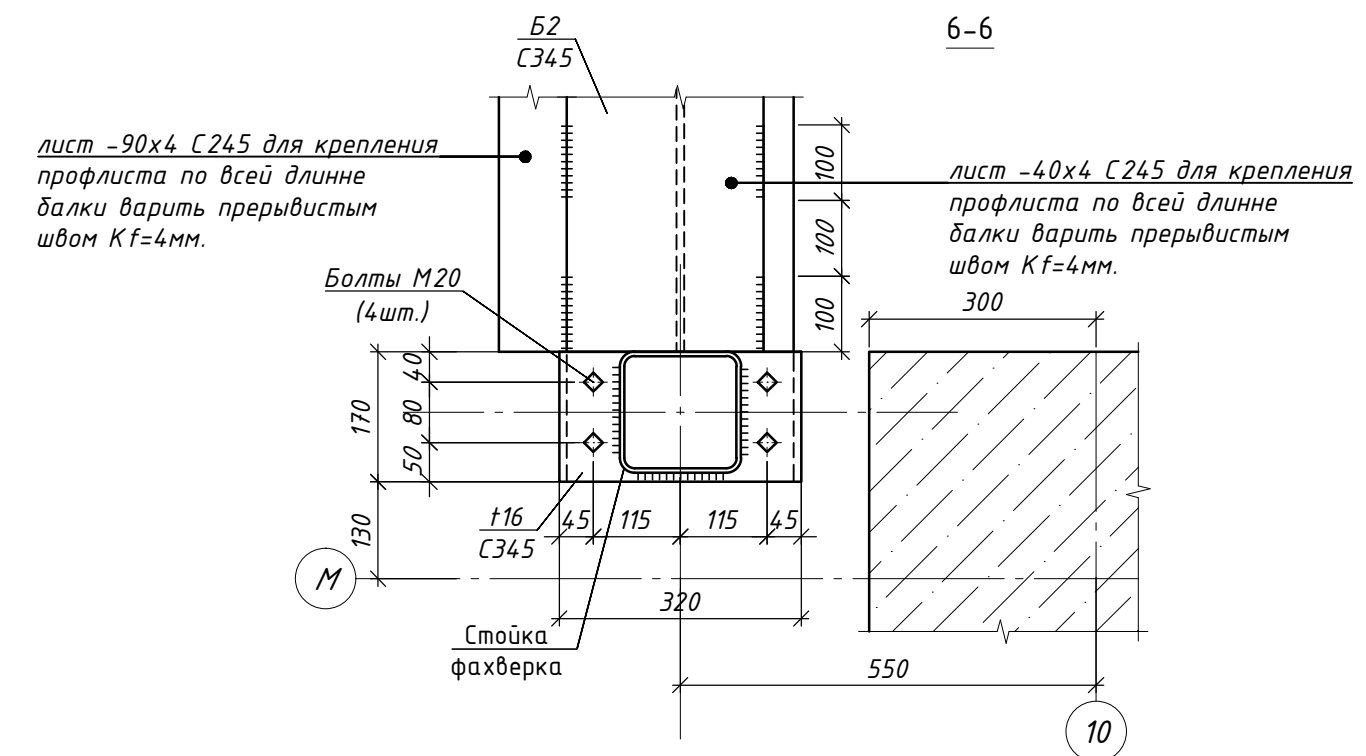



- Общие указания см. на л. 1.
- Марка стали элементов С345, кроме оговоренной.
- Сварные швы принимать в соответствии с табл. 38 СП 16.13330.2017 и по расчетным усилиям.

45-ДПЗ-3.1-Р-КМ1					
Производственный комплекс "Фабрика пищевых инноваций по переработке агрокультур и производству кондитерских изделий"					
Изм.	Кол.уч.	Лист	№ док	Подп.	Дата
ГИП	Смирнов	№ 02.26	№ 02.26	№ 02.26	№ 02.26
Гл. констр.	Хворостов	№ 02.26	№ 02.26	№ 02.26	№ 02.26
Гл. спец.	Самойлова	№ 02.26	№ 02.26	№ 02.26	№ 02.26
Гл. спец.	Назаренко	№ 02.26	№ 02.26	№ 02.26	№ 02.26
Н. контр.	Смирнов	№ 02.26	№ 02.26	№ 02.26	№ 02.26
Узел 9				ООО "ПСО-ПРОЕКТ"	



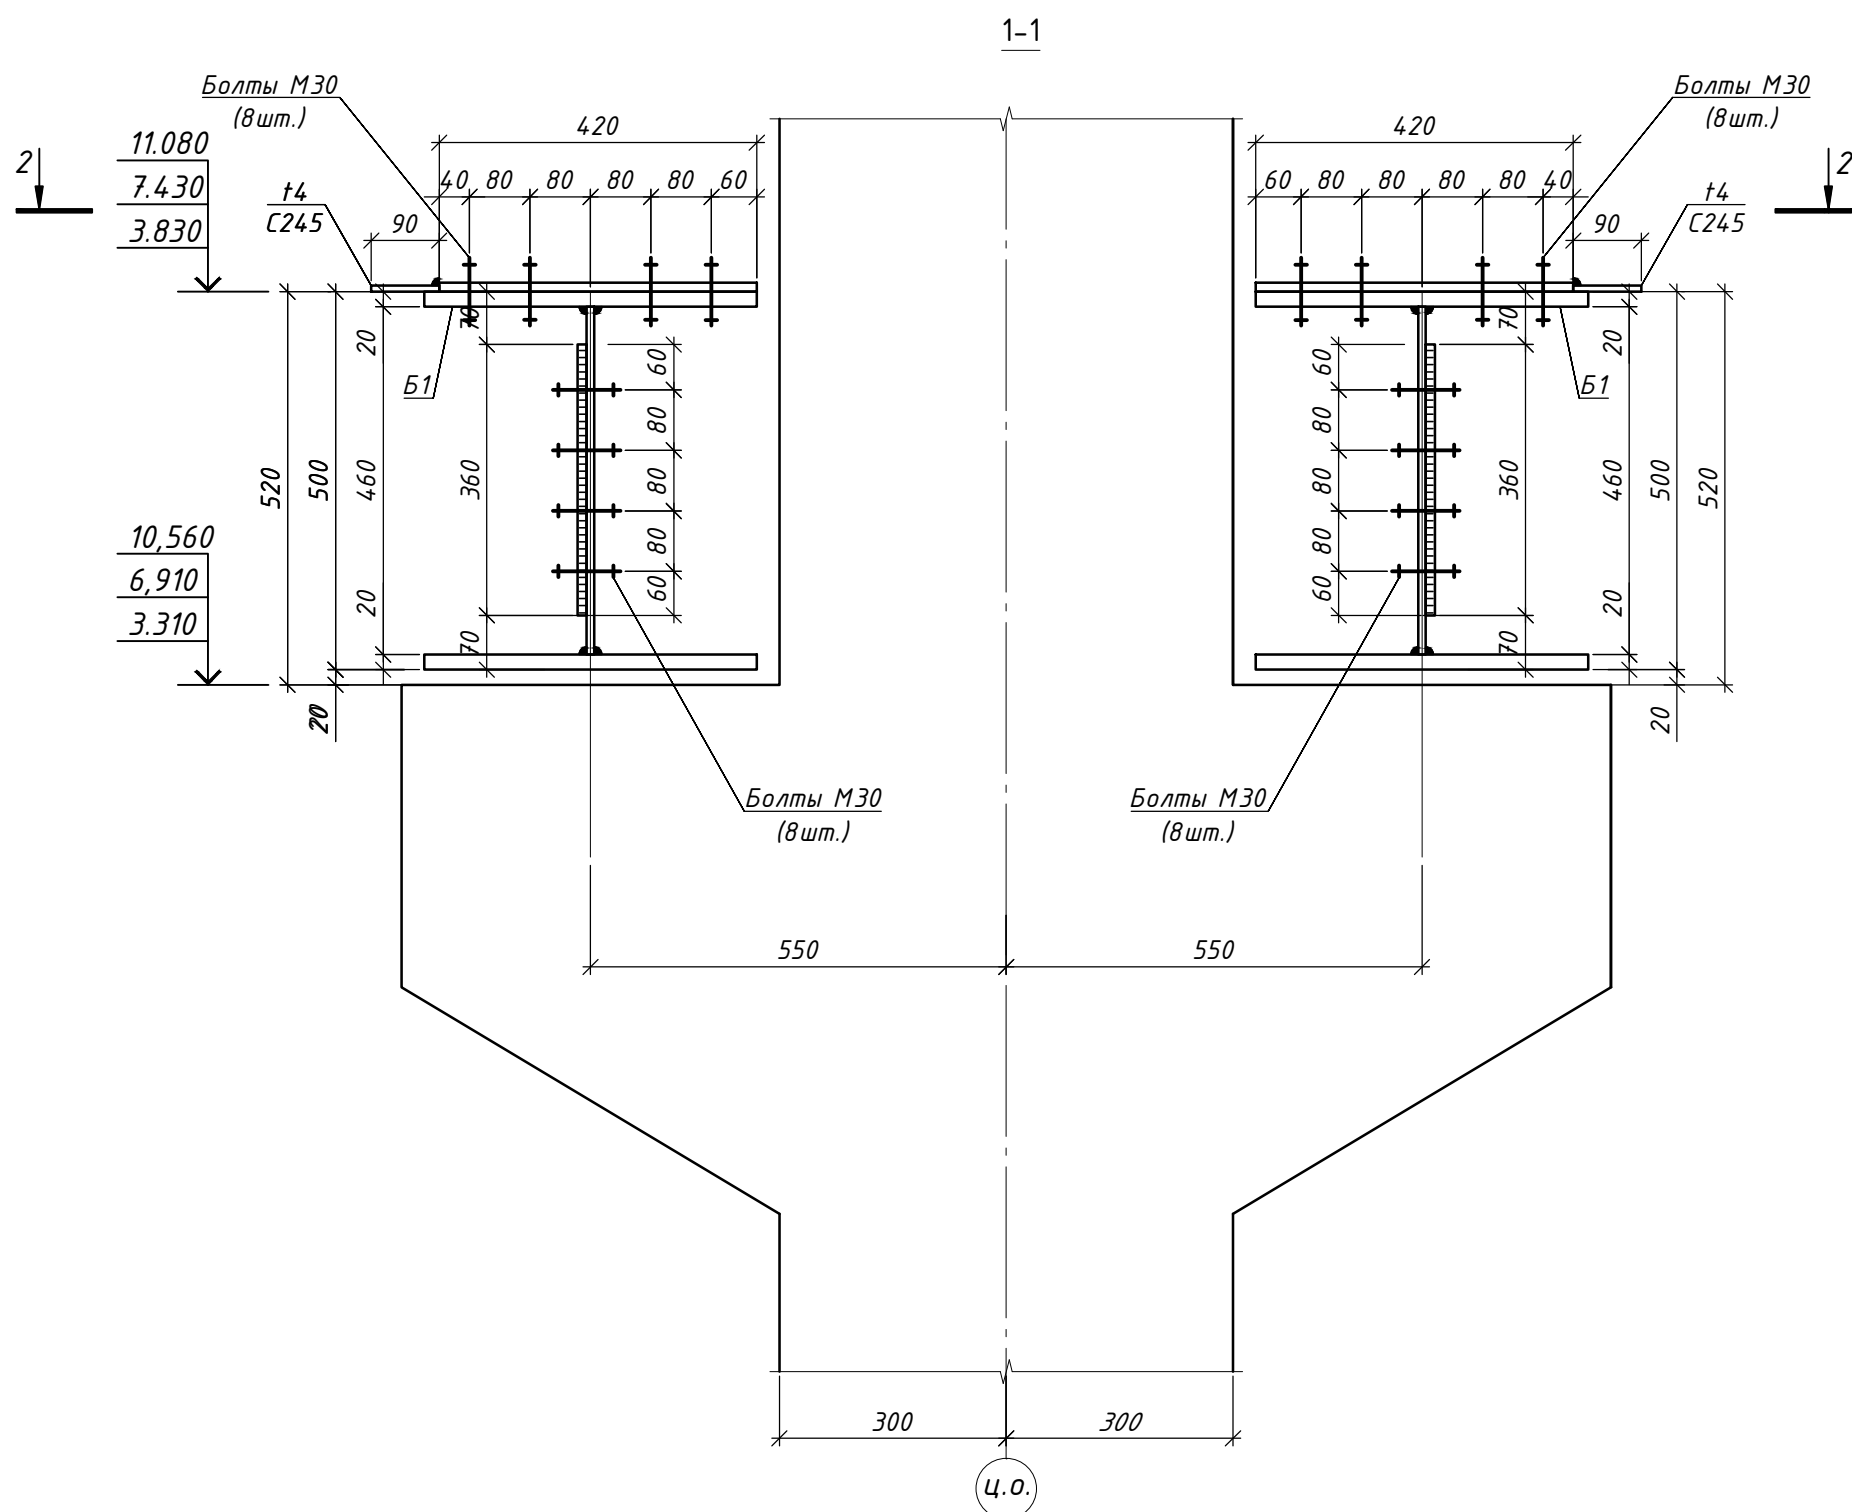
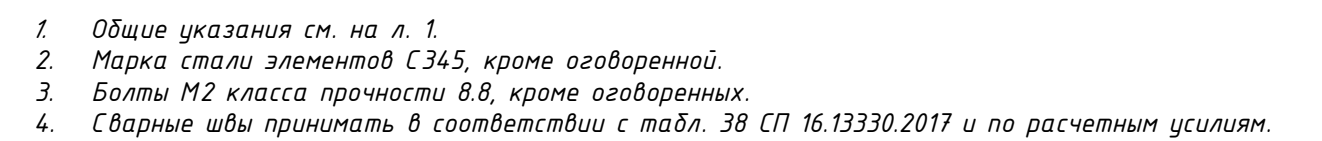


						45-ДПЗ-3.1-Р-КМ1			
						Производственный комплекс "Фабрика пищевых инноваций по переработке агрокультур и производству кондитерских изделий"			
Изм.	Кол.уч.	Лист	№ док	Подп.	Дата	Производственно-складское здание Металлоконструкции	Стадия	Лист	Листов
ГИП		Смирнов		<i>Heed</i>	02.26		Р	14	
Гл. констр.		Хворостов		<i>Хв</i>	02.26				
Гл. спец.		Самойлова		<i>Сам</i>	02.26				
Гл. спец.		Назаренко		<i>Наз</i>	02.26				
						Узел 10	 ООО "ПСО-ПРОЕКТ"		
Н. контр.		Смирнов		<i>Heed</i>	02.26				

Монтажный стык балок

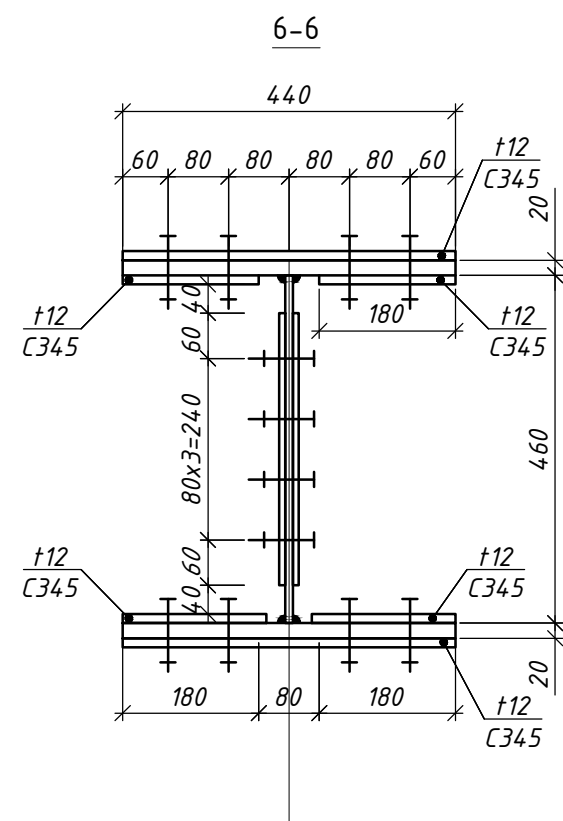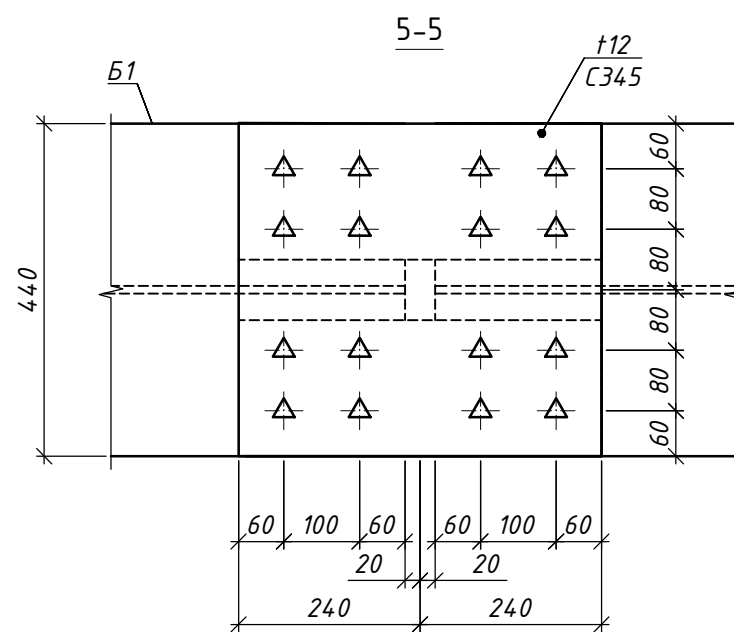

Заводской стык балок

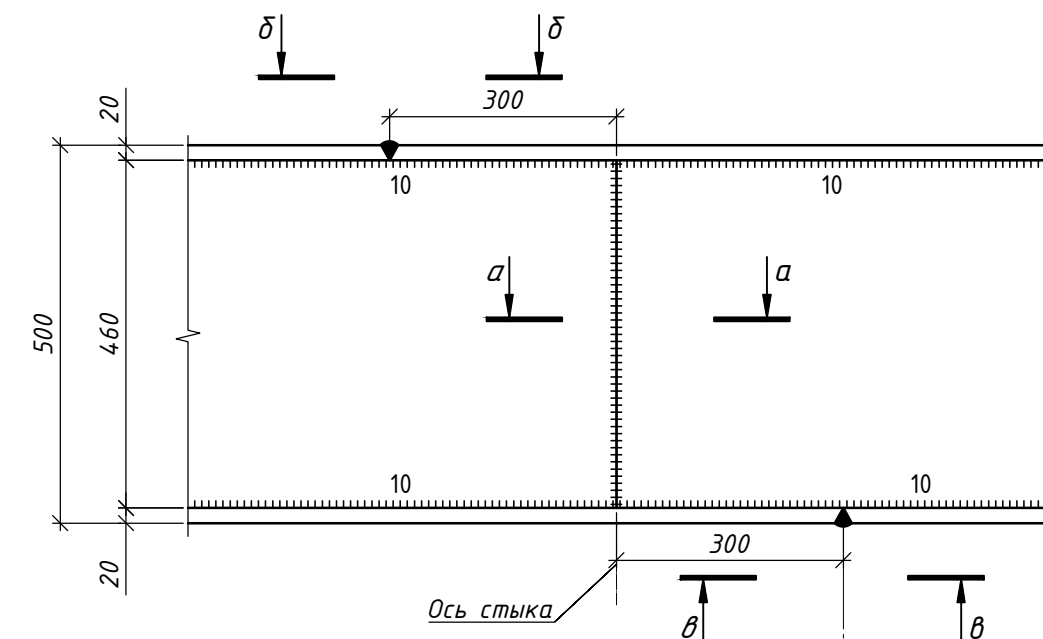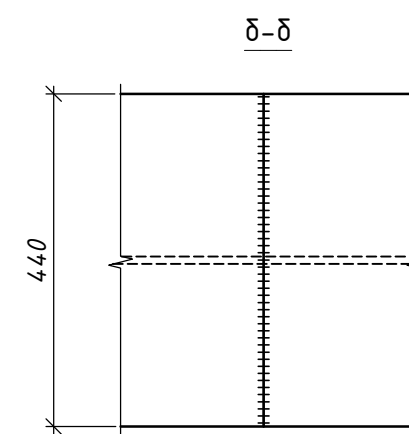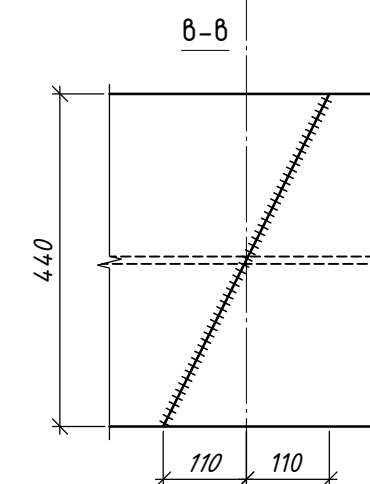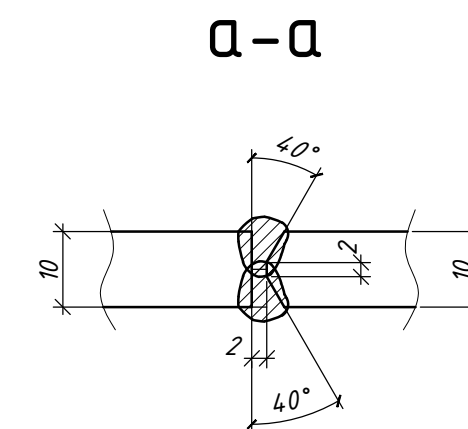

1. Общие указания см. на л. 1.
2. Марка стали элементов С345, кроме оговоренной.
3. Сварные швы принимать в соответствии с табл. 38 СП 16.13330.2017 и по расчетным усилиям.
4. Высокопрочные болты М30 класса прочности 10.9.
5. Осевое усилие натяжения высокопрочных болтов 41,6 тонн.
6. Способ обработки (очистки) соединяемых поверхностей под высокопрочные болты – стальными щетками двух поверхностей без консервации, обеспечивающий коэффициент трения 0,35.

						45-ДПЗ-3.1-Р-КМ1				
						Производственный комплекс "Фабрика пищевых инноваций по переработке агрокультур и производству кондитерских изделий"				
Изм.	Коп.уч.	Лист	№ док	Подп.	Дата	Производственно-складское здание Металлоконструкции		Стадия	Лист	Листов
ГИП		Смирнов	<i>Смирнов</i>	02.26	Р			15		
Гл. констр.		Хворостов	<i>Хворостов</i>	02.26						
Гл. спец.		Самойлова	<i>Самойлова</i>	02.26						
Гл. спец.		Назаренко	<i>Назаренко</i>	02.26						
						Узлы 11, 12		 ООО "ПСО-ПРОЕКТ"		
Н. контр.		Смирнов	<i>Смирнов</i>	02.26						





Согласовано

Взам. инв. N	
--------------	--

Подпись и дата

Инв. N подл.

Согласовано					
Взам. инв. N					
Подпись и дата					
Инв. N подл.					

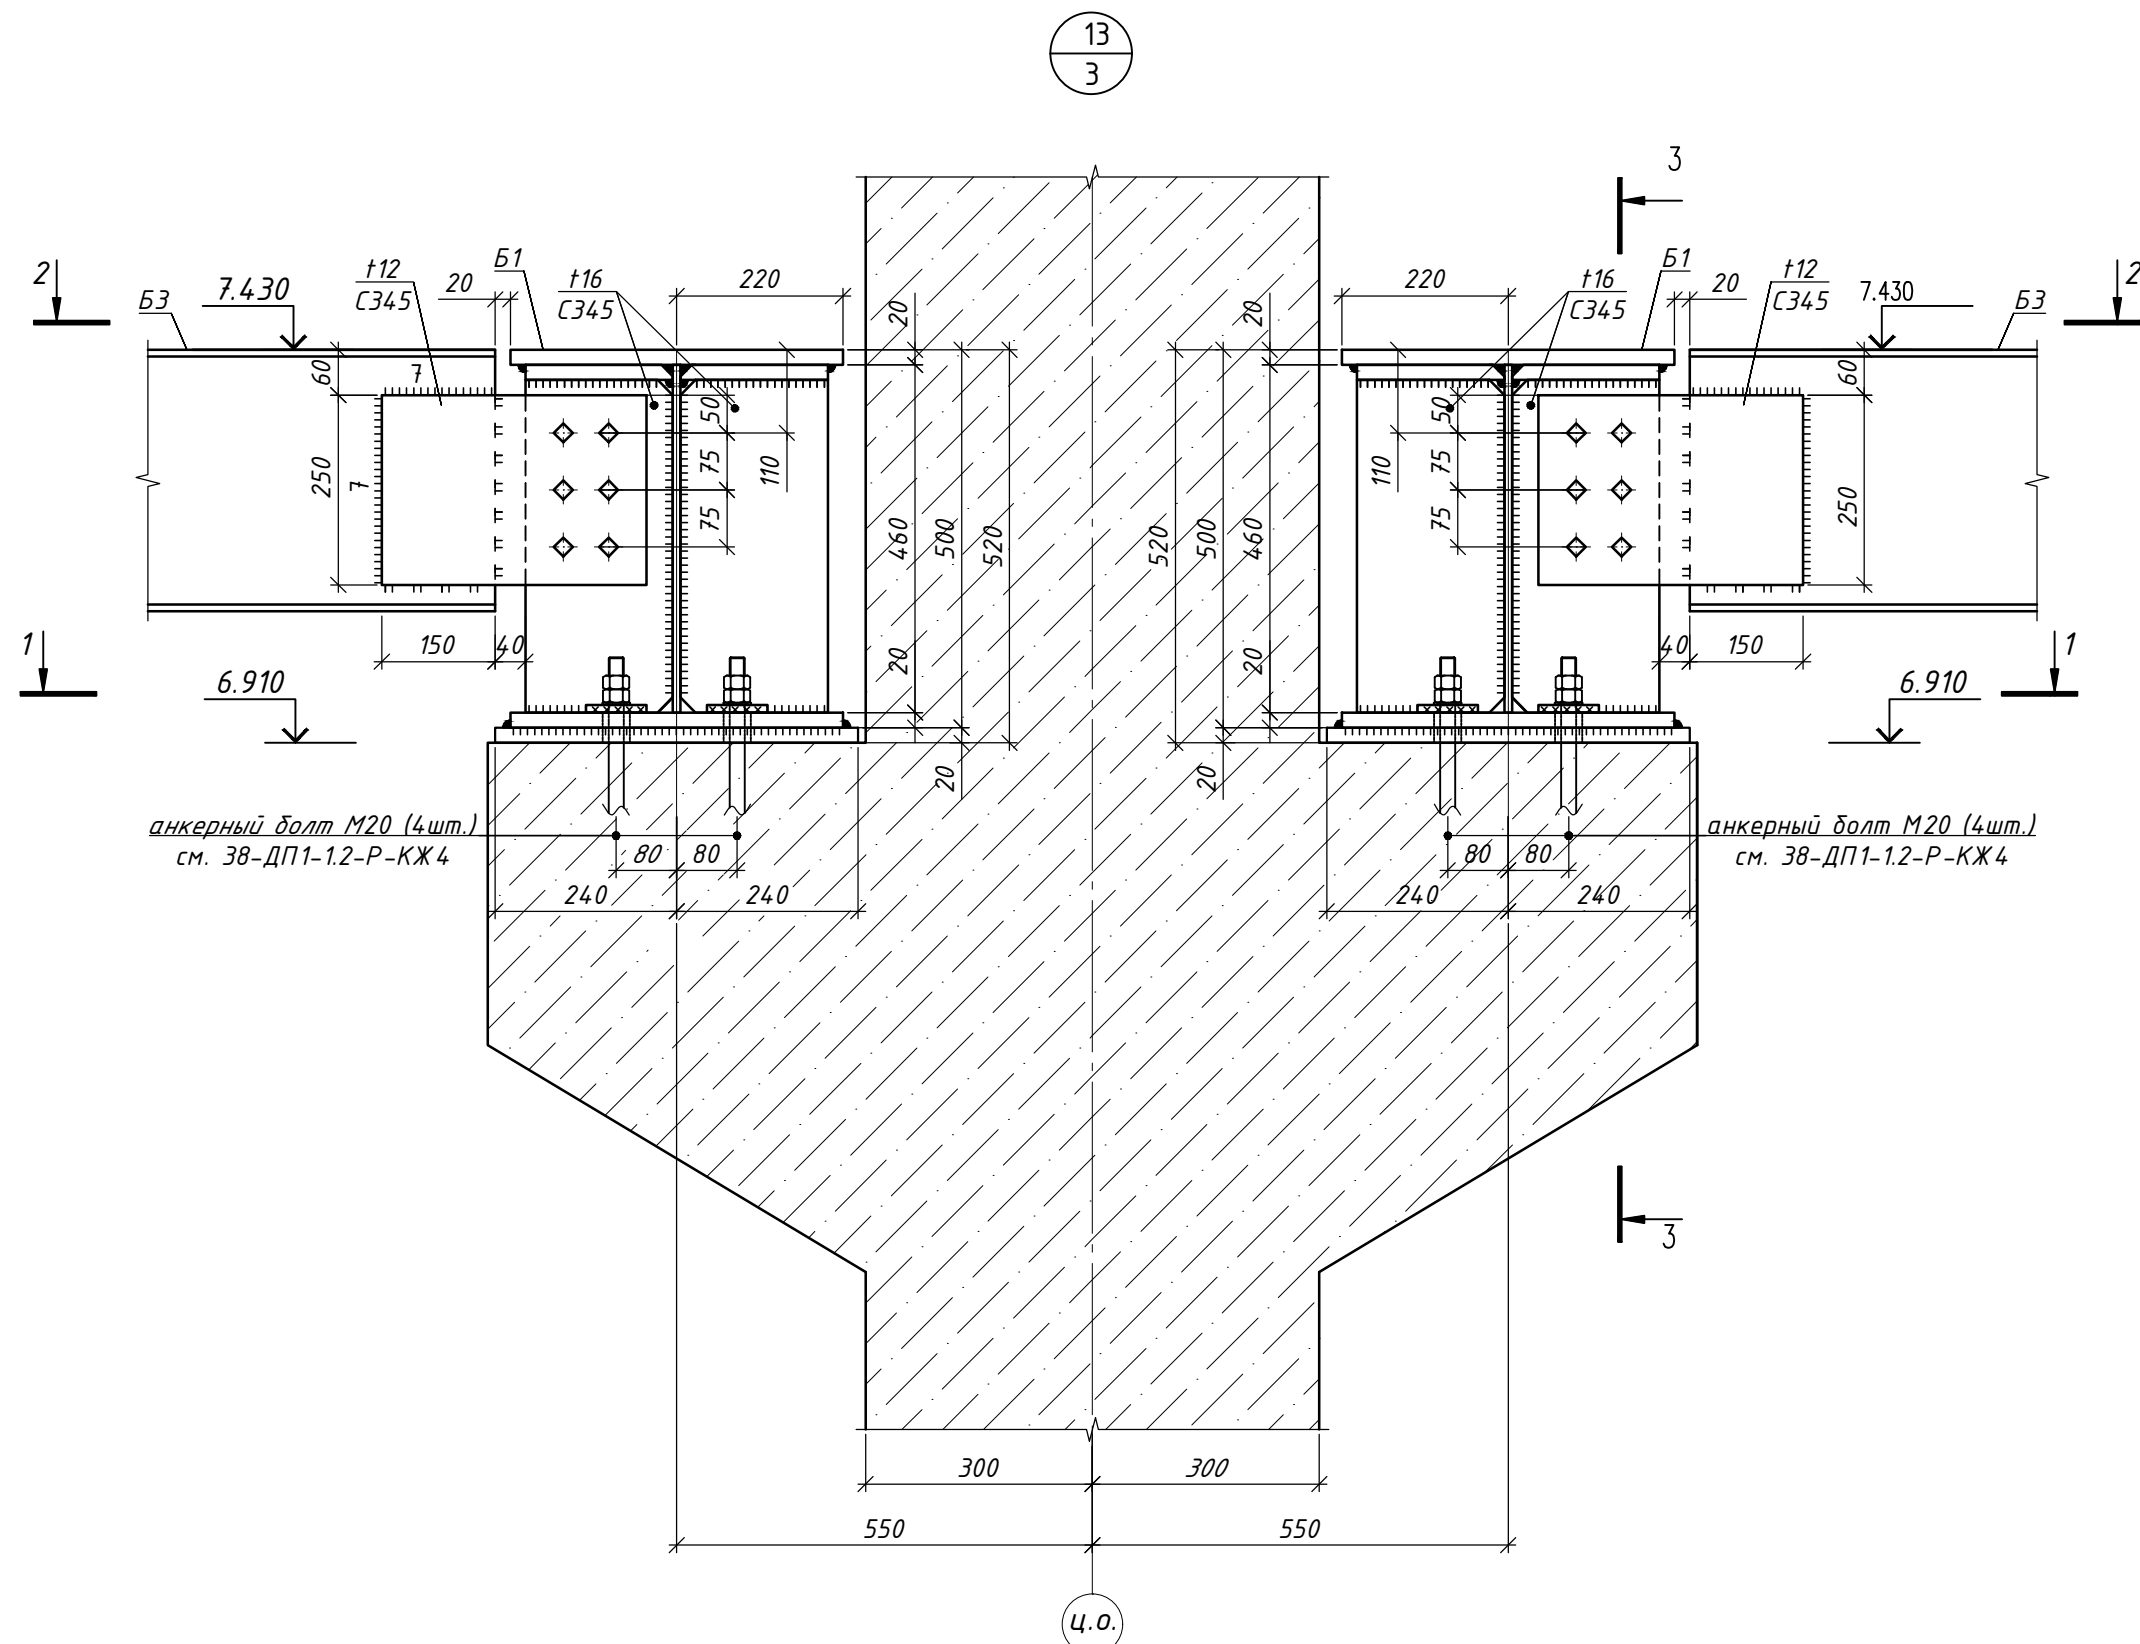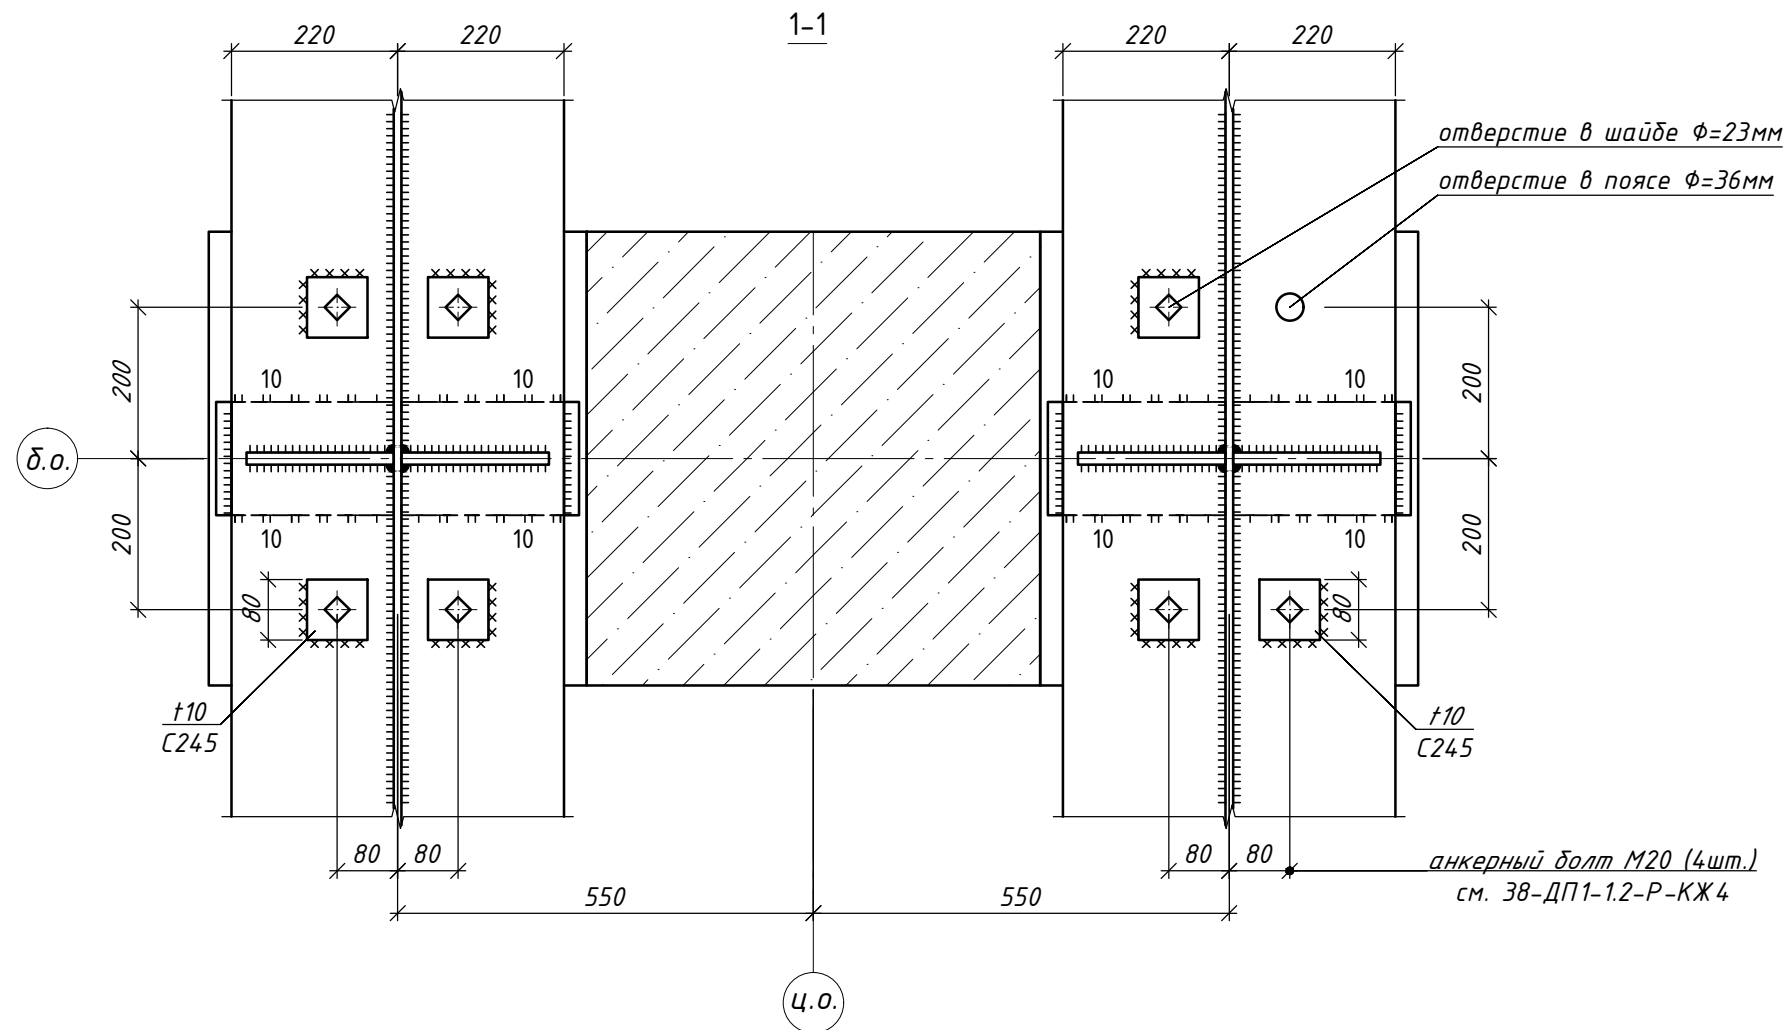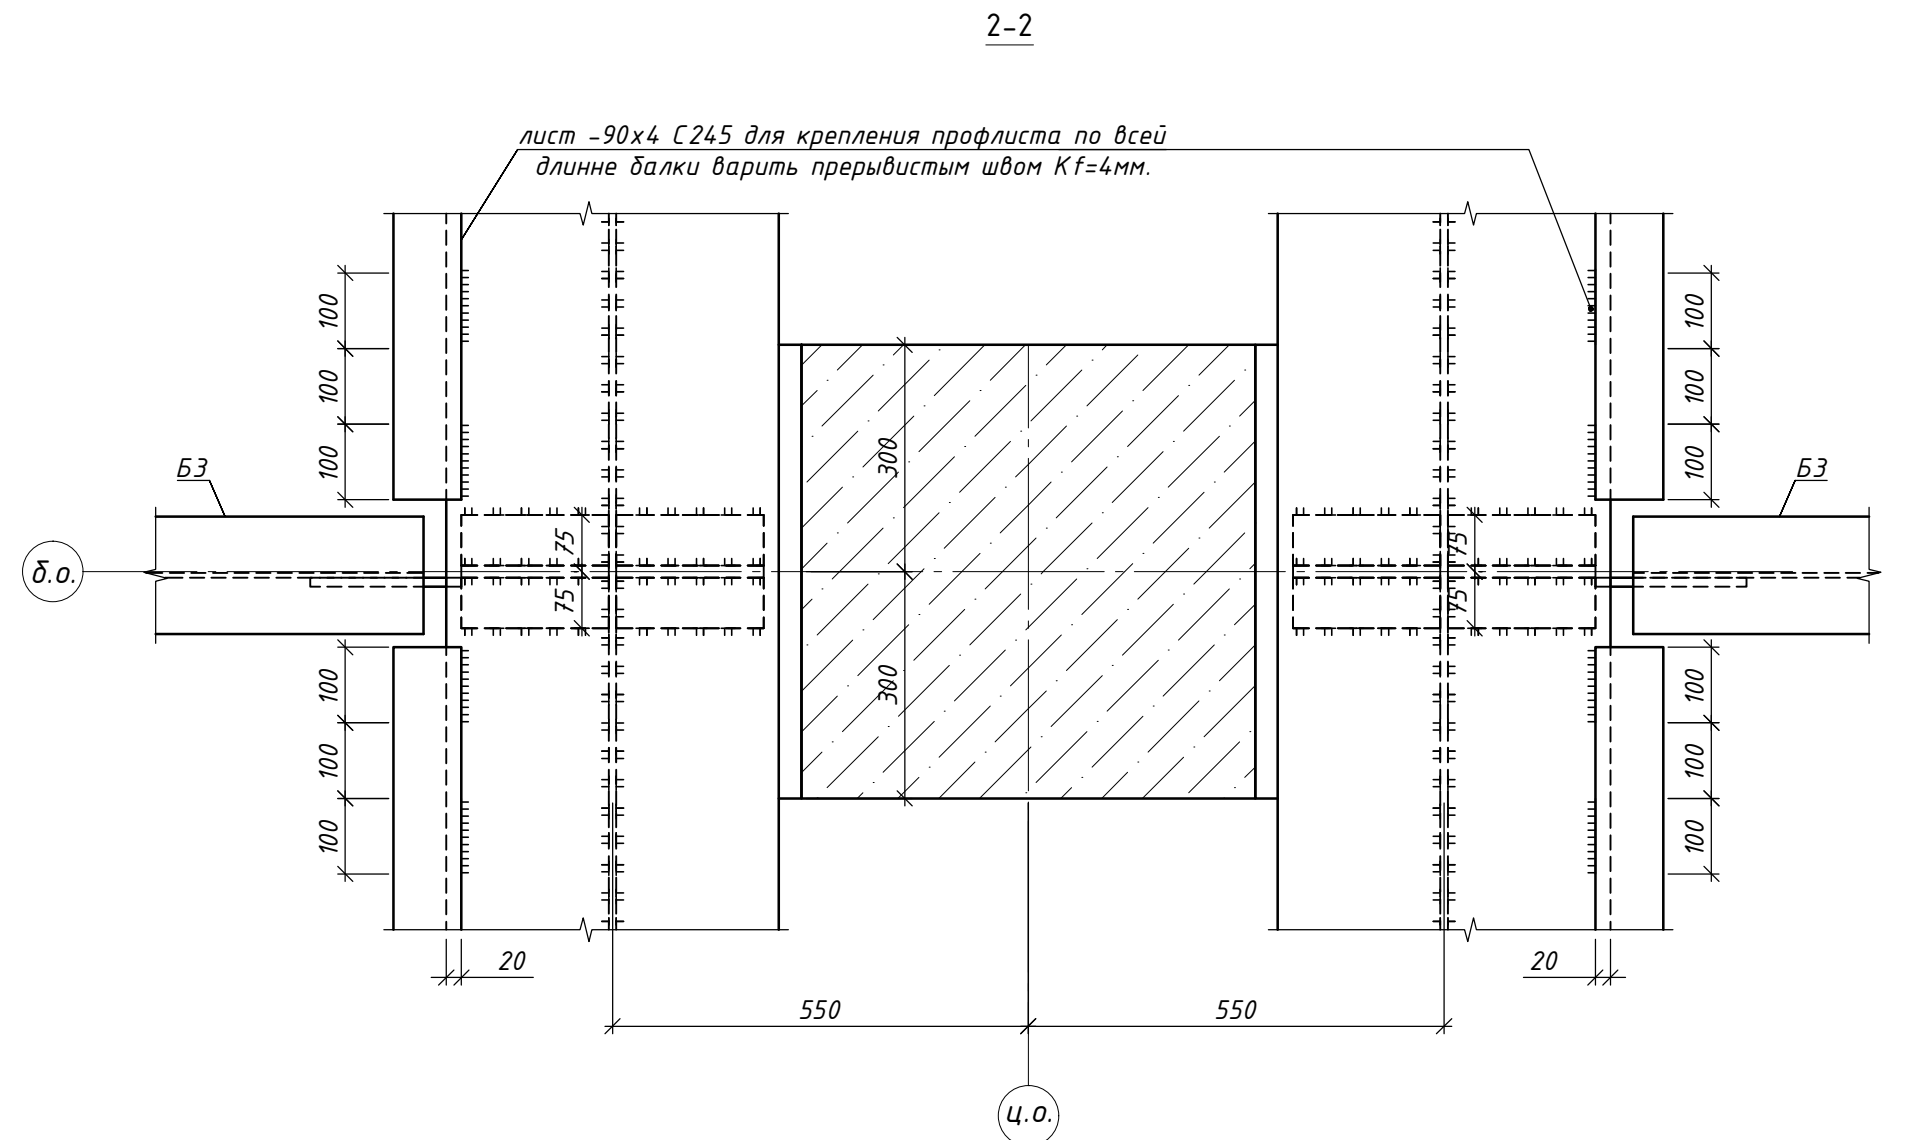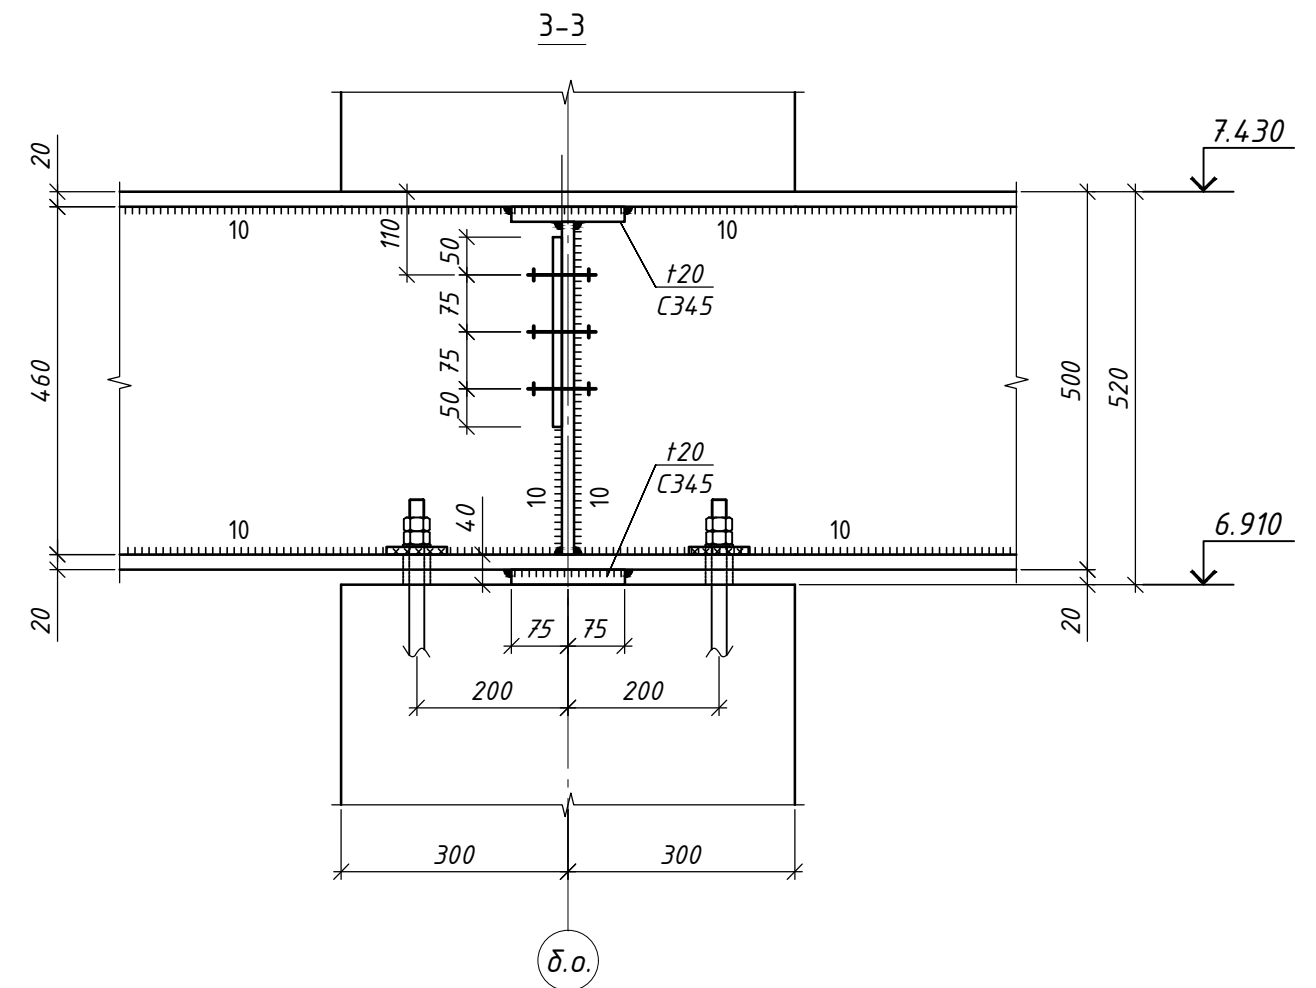

- Общие указания см. на л. 1.
- Марка стали элементов С345, кроме оговоренной.
- Болты М20 класса прочности 8.8, кроме оговоренных.
- Сварные швы принимать в соответствии с табл. 38 СП 16.13330.2017 и по расчетным усилиям.


45-ДПЗ-3.1-Р-КМ1					
Производственный комплекс "Фабрика пищевых инноваций по переработке агрокультур и производству кондитерских изделий"					
Производственно-складское здание Металлоконструкции				Стадия Р	Лист 15.1
Узел 13				ООО "ПСО-ПРОЕКТ"	
Изм.	Кол.уч.	Лист	№ док	Подп.	Дата
ГИП	Смирнов			<i>Берды</i>	02.26
Гл. констр.	Хворостов			<i>М</i>	02.26
Гл. спец.	Самойлова			<i>А</i>	02.26
Гл. спец.	Назаренко			<i>А</i>	02.26
Н. контр.	Смирнов			<i>Берды</i>	02.26

Согласовано


Взам. инв. N

Подпись и дата

Инв. N подл.

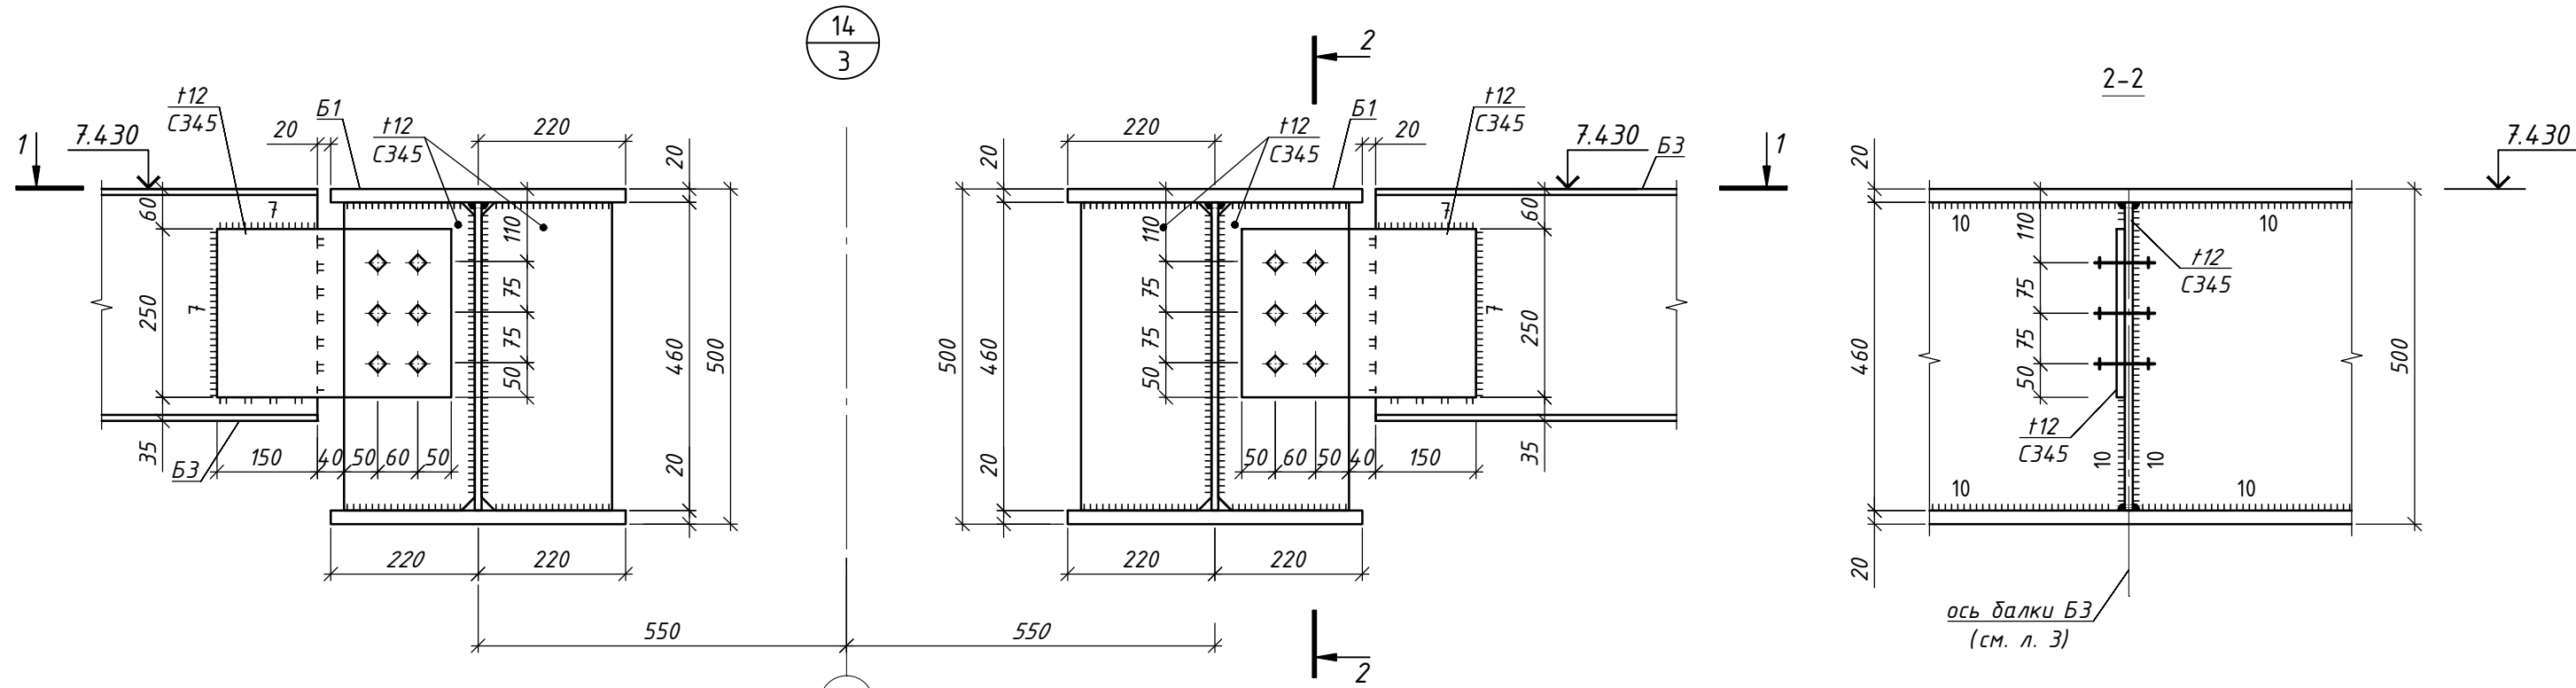

лист -90x4 С245 для крепления профлиста по всей длине балки варить прерывистым швом Kf=4мм.

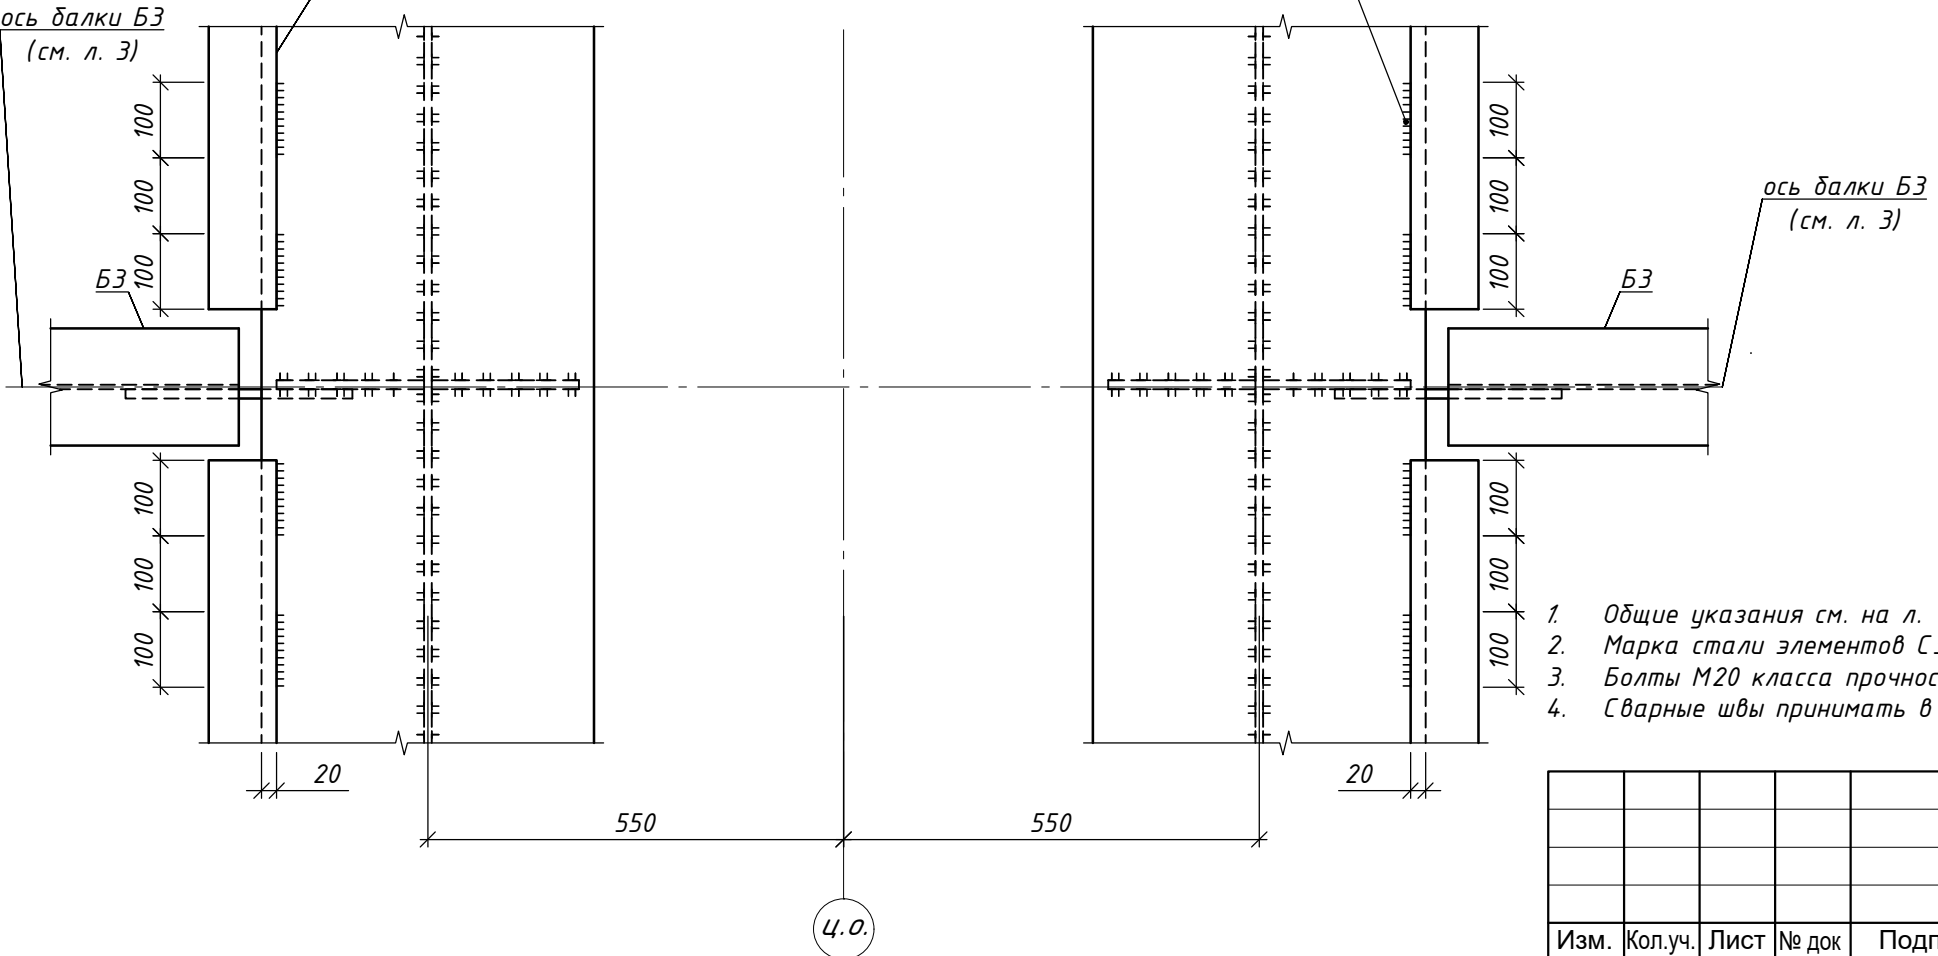


1. Общие указания см. на л. 1.
2. Марка стали элементов С345, кроме оговоренной.
3. Болты М20 класса прочности 8.8, кроме оговоренных.
4. Сварные швы принимать в соответствии с табл. 38 СП 16.13330.2017 и по расчетным усилиям.

						45-ДПЗ-3.1-Р-КМ1			
						Производственный комплекс "Фабрика пищевых инноваций по переработке агрокультур и производству кондитерских изделий"			
Изм.	Кол.уч.	Лист	№ док	Подп.	Дата	Производственно-складское здание Металлоконструкции	Стадия	Лист	Листов
ГИП		Смирнов		<i>Бегеда</i>	02.26		Р	15.2	
Гл. констр.		Хворостов		<i>Бегеда</i>	02.26				
Гл. спец.		Самойлова		<i>Бегеда</i>	02.26				
Гл. спец.		Назаренко		<i>Бегеда</i>	02.26				
						Узел 14	 ООО "ПСО-ПРОЕКТ"		
Н. контр.		Смирнов		<i>Бегеда</i>	02.26				

Формат А3

Согласовано					
Инов.Н подп.					
Подпись и дата					
Взам. инв.Н					

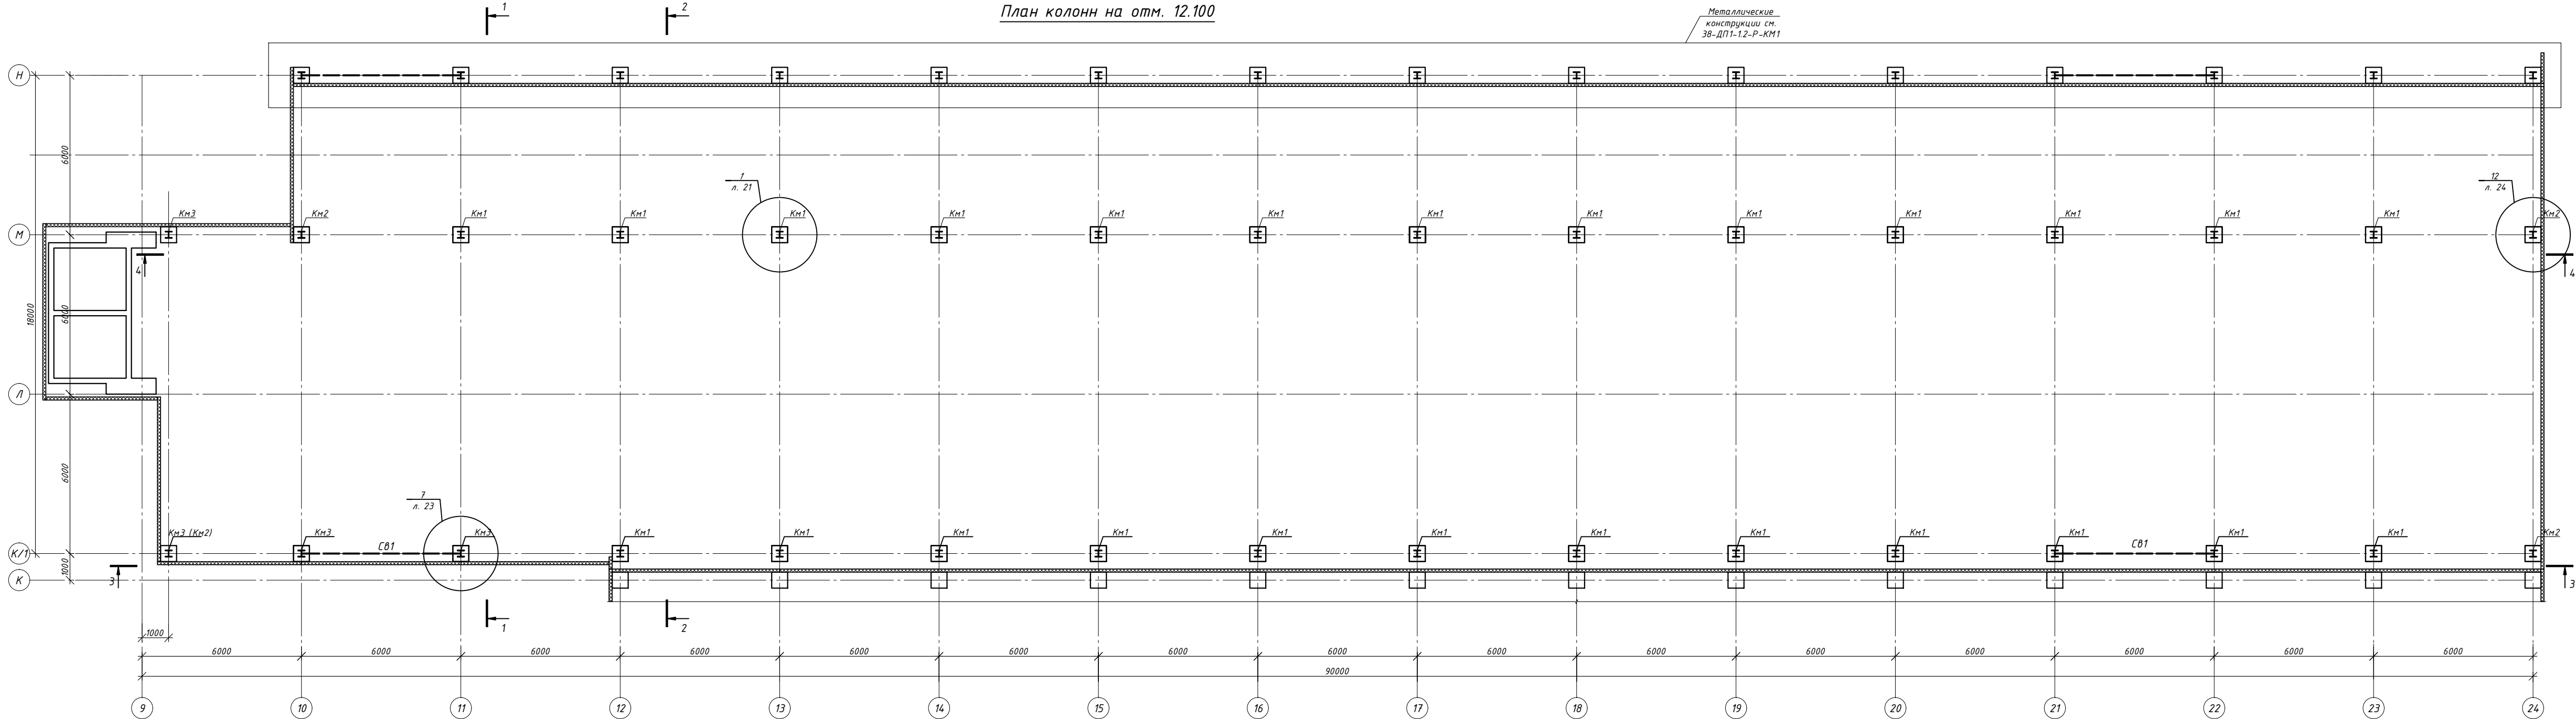


ВЕДОМОСТЬ ЭЛЕМЕНТОВ

Марка	Сечение			Опорные усилия			Марка металла	Примечания
	Эскиз	Поз.	Состав	M_y/M_z тс.м	N тс	Q_z/Q_y тс		
Км1	I		I 25К3	-7,0/1	-35,0	3,0/0,2	С345	
Км2		1	I 25К3	-8,0/-10,0	-35,0	-6,0/-4,0	С345	
		2	L125x80x10				С245	
		3	-10x100x200 шаг 300				С245	
Км3		1	I 25К3				С345	
		2	L140x90x8 шаг 500				С245	
		3	Гн.140x60x5				С245	
СВ1			Гн. 140x4		-4,0		С245	

- Общие указания см. на л. 1.
- Опорные усилия принимать по узлам или по таблице на данном листе.
- Все элементы с неоговоренными расчетными усилиями крепить не менее, чем на 5,0тс.
- Разрезы 1-1 ... 3-3 см. на листах 19, 20.

						45-ДПЗ-3.1-Р-КМ1			
						Производственный комплекс "Фабрика пищевых инноваций по переработке агрокультур и производству кондитерских изделий"			
Изм.	Кол.уч.	Лист	№ док	Подп.	Дата	Производственно-складское здание Металлоконструкции	Стадия	Лист	Листов
ГИП		Смирнов			02.26		Р	17	
Гл. констр.		Хворостов			02.26				
Гл. спец.		Самойлова			02.26				
Гл. спец.		Назаренко			02.26				
Н. контр.		Смирнов			02.26	План колонн на отм. 12.100	 ООО "ПСО-ПРОЕКТ"		



Согласовано					
Инов.Н подп.					
Подпись и дата					
Взам. инв.Н					

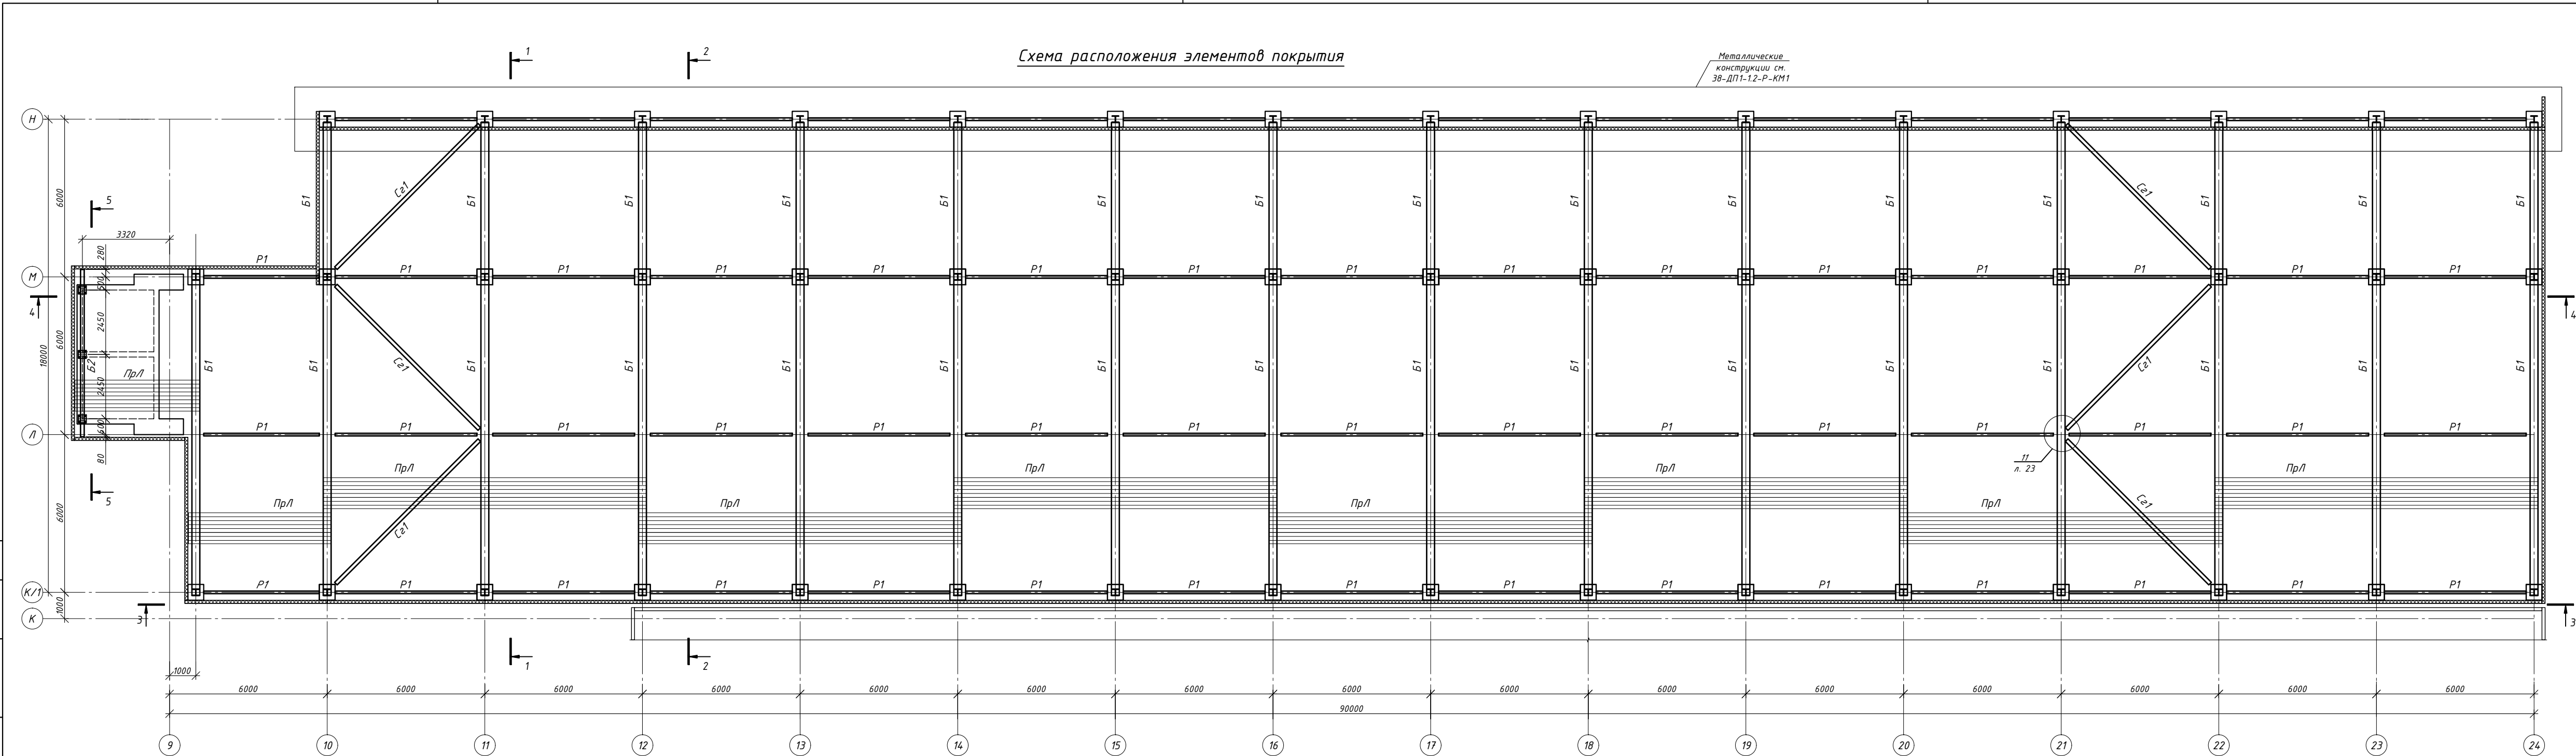

ВЕДОМОСТЬ ЭЛЕМЕНТОВ						
Марка	Сечение		Опорные усилия			Примечания
	Эскиз	Поз.	Состав	М тс.м	N тс	Q тс
Б1	I		I 40Ш2	См. узлы		
С21	□		Гн. 140х4		-2,0	
Р1	□		Гн. 100х5		-6,0	
Б2	□		Гн. 140х4			
См2	□		Гн. 140х4			
Пр/Л	~		Н114х750х1			

- Общие указания см. на л. 1.
- Опорные усилия принимать по узлам или по таблице на данном листе.
- Все элементы с неоговоренными расчетными усилиями крепить не менее, чем на 5,0тс.
- Разрезы 1-1 ... 3-3 см. на листах 19, 20.
- Схему раскладки профилированного настила Пр/Л см. л.25





						45-ДП3-3.1-Р-КМ1			
						Производственный комплекс "Фабрика пищевых инноваций по переработке агрокультур и производству кондитерских изделий"			
Изм.	Кол.уч.	Лист	№ док	Подп.	Дата	Производственно-складское здание Металлоконструкции	Стадия	Лист	Листов
ГИП		Смирнов			02.26		Р	18	
Гл. констр.		Хворостов			02.26				
Гл. спец.		Самойлова			02.26				
Гл. спец.		Назаренко			02.26				
Н. контр.		Смирнов			02.26	Схема расположения элементов покрытия.	 ООО "ПСО-ПРОЕКТ"		

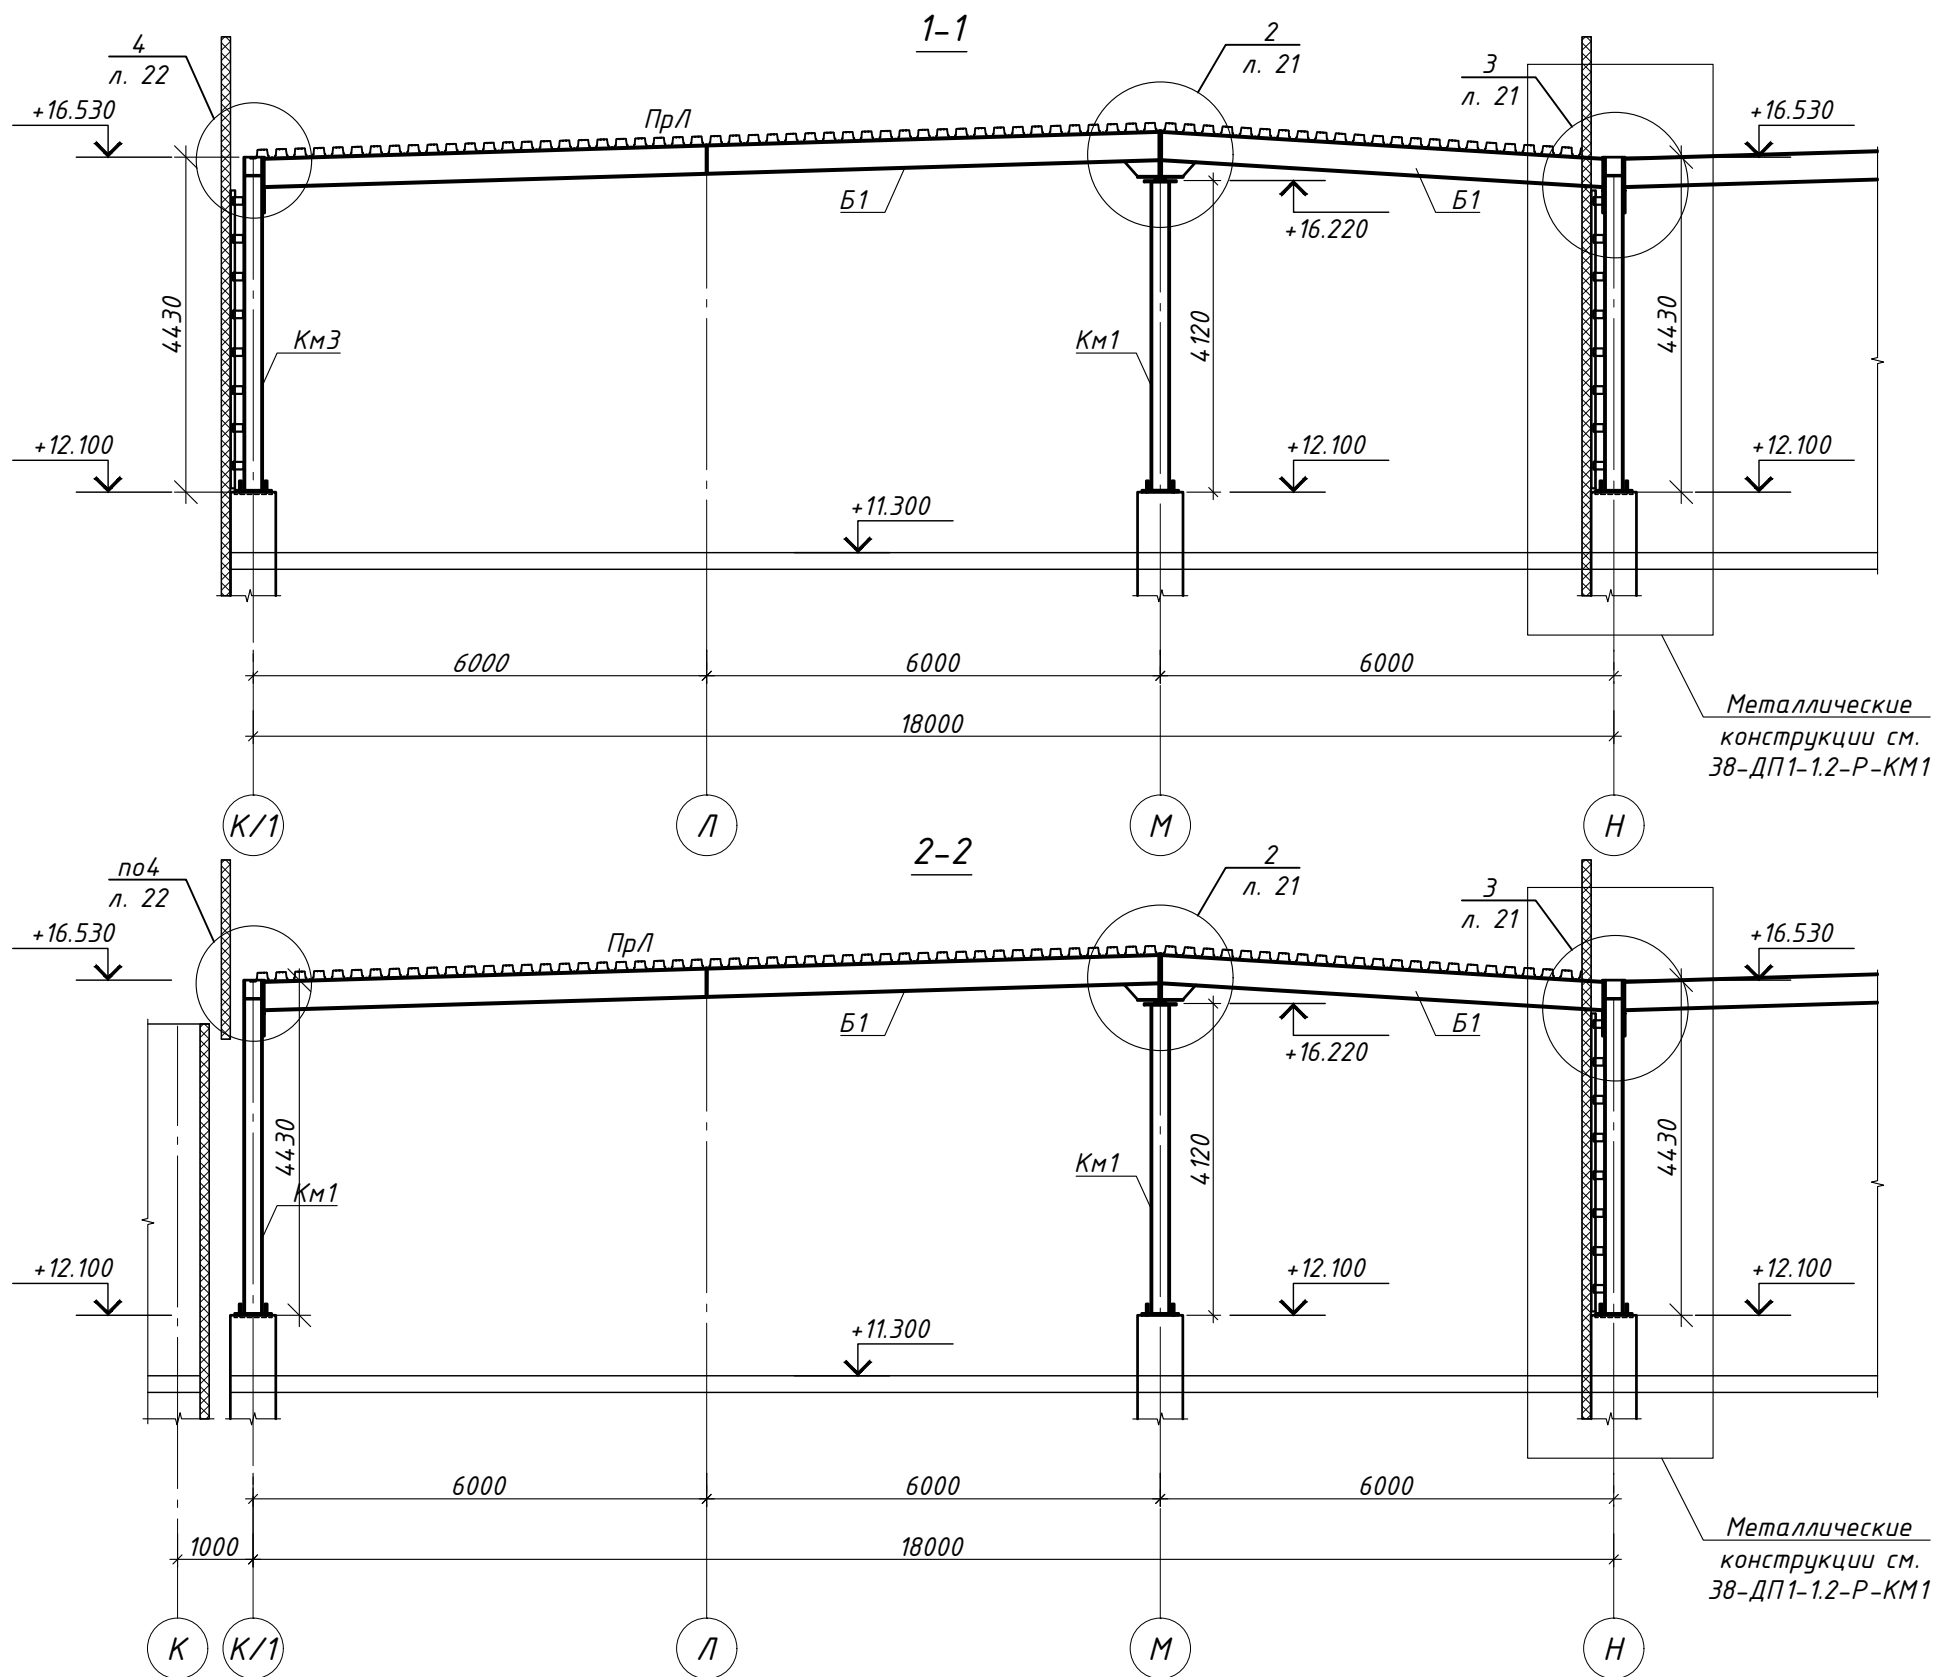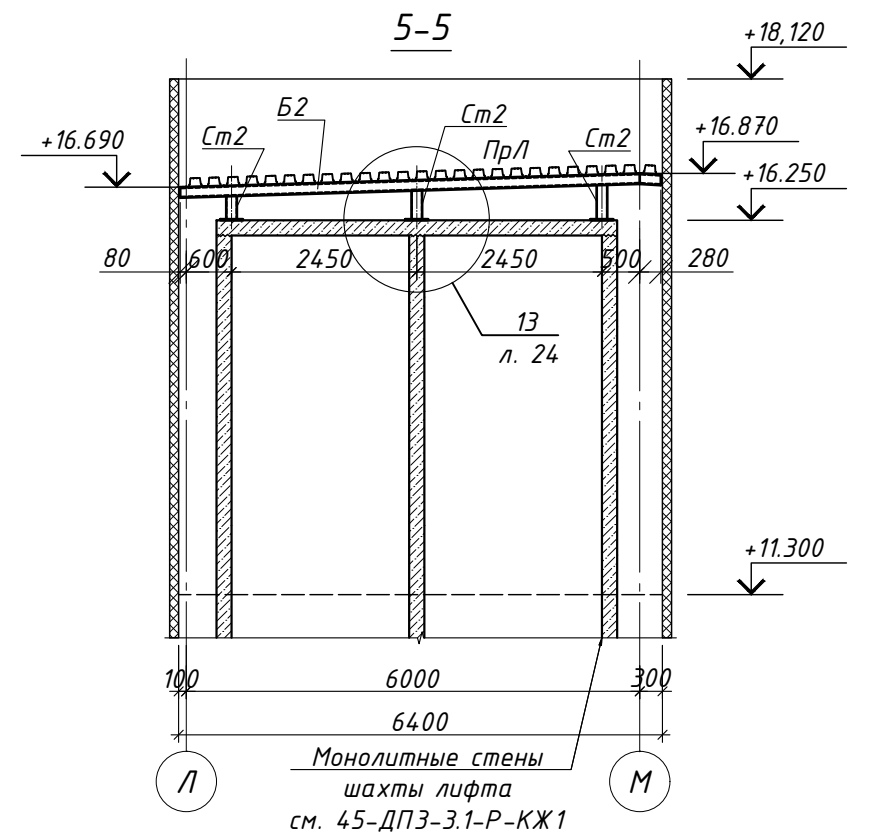

1. Общие указания см. на л. 1.
2. Разрезы замаркированы на листах 17, 18.

						45-ДПЗ-3.1-Р-КМ1			
						Производственный комплекс "Фабрика пищевых инноваций по переработке агрокультур и производству кондитерских изделий"			
Изм.	Кол.уч.	Лист	№ док	Подп.	Дата				
ГИП		Смирнов			02.26	Производственно-складское здание Металлоконструкции	Стадия	Лист	Листов
Гл. констр.		Хворостов			02.26		Р	19	
Гл. спец.		Самойлова			02.26				
Гл. спец.		Назаренко			02.26				
						Разрезы 1-1, 2-2	 ООО "ПСО-ПРОЕКТ"		
Н. контр.		Смирнов			02.26				

Согласовано		
	Взам. инв. N	
Инов. N подл.	Подпись и дата	

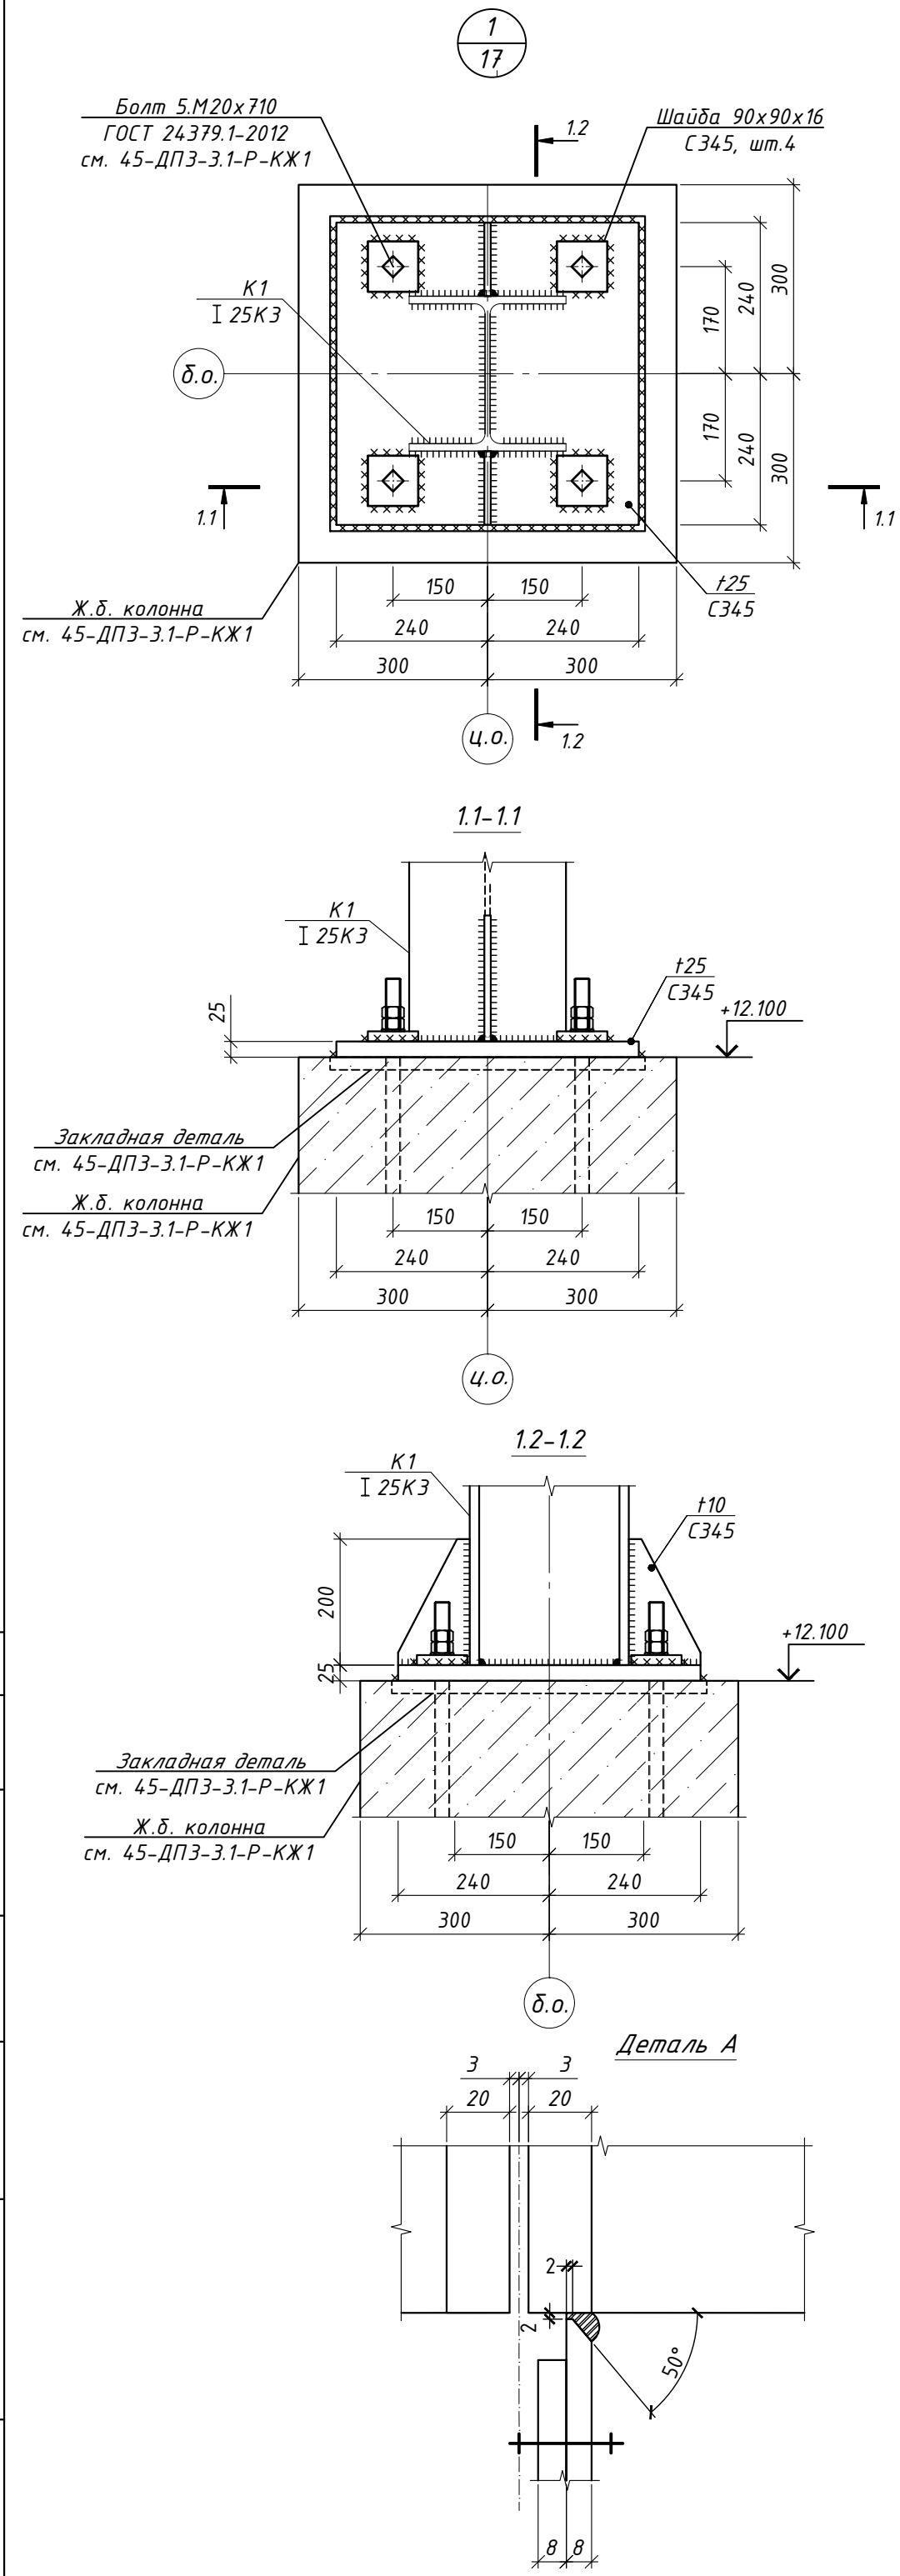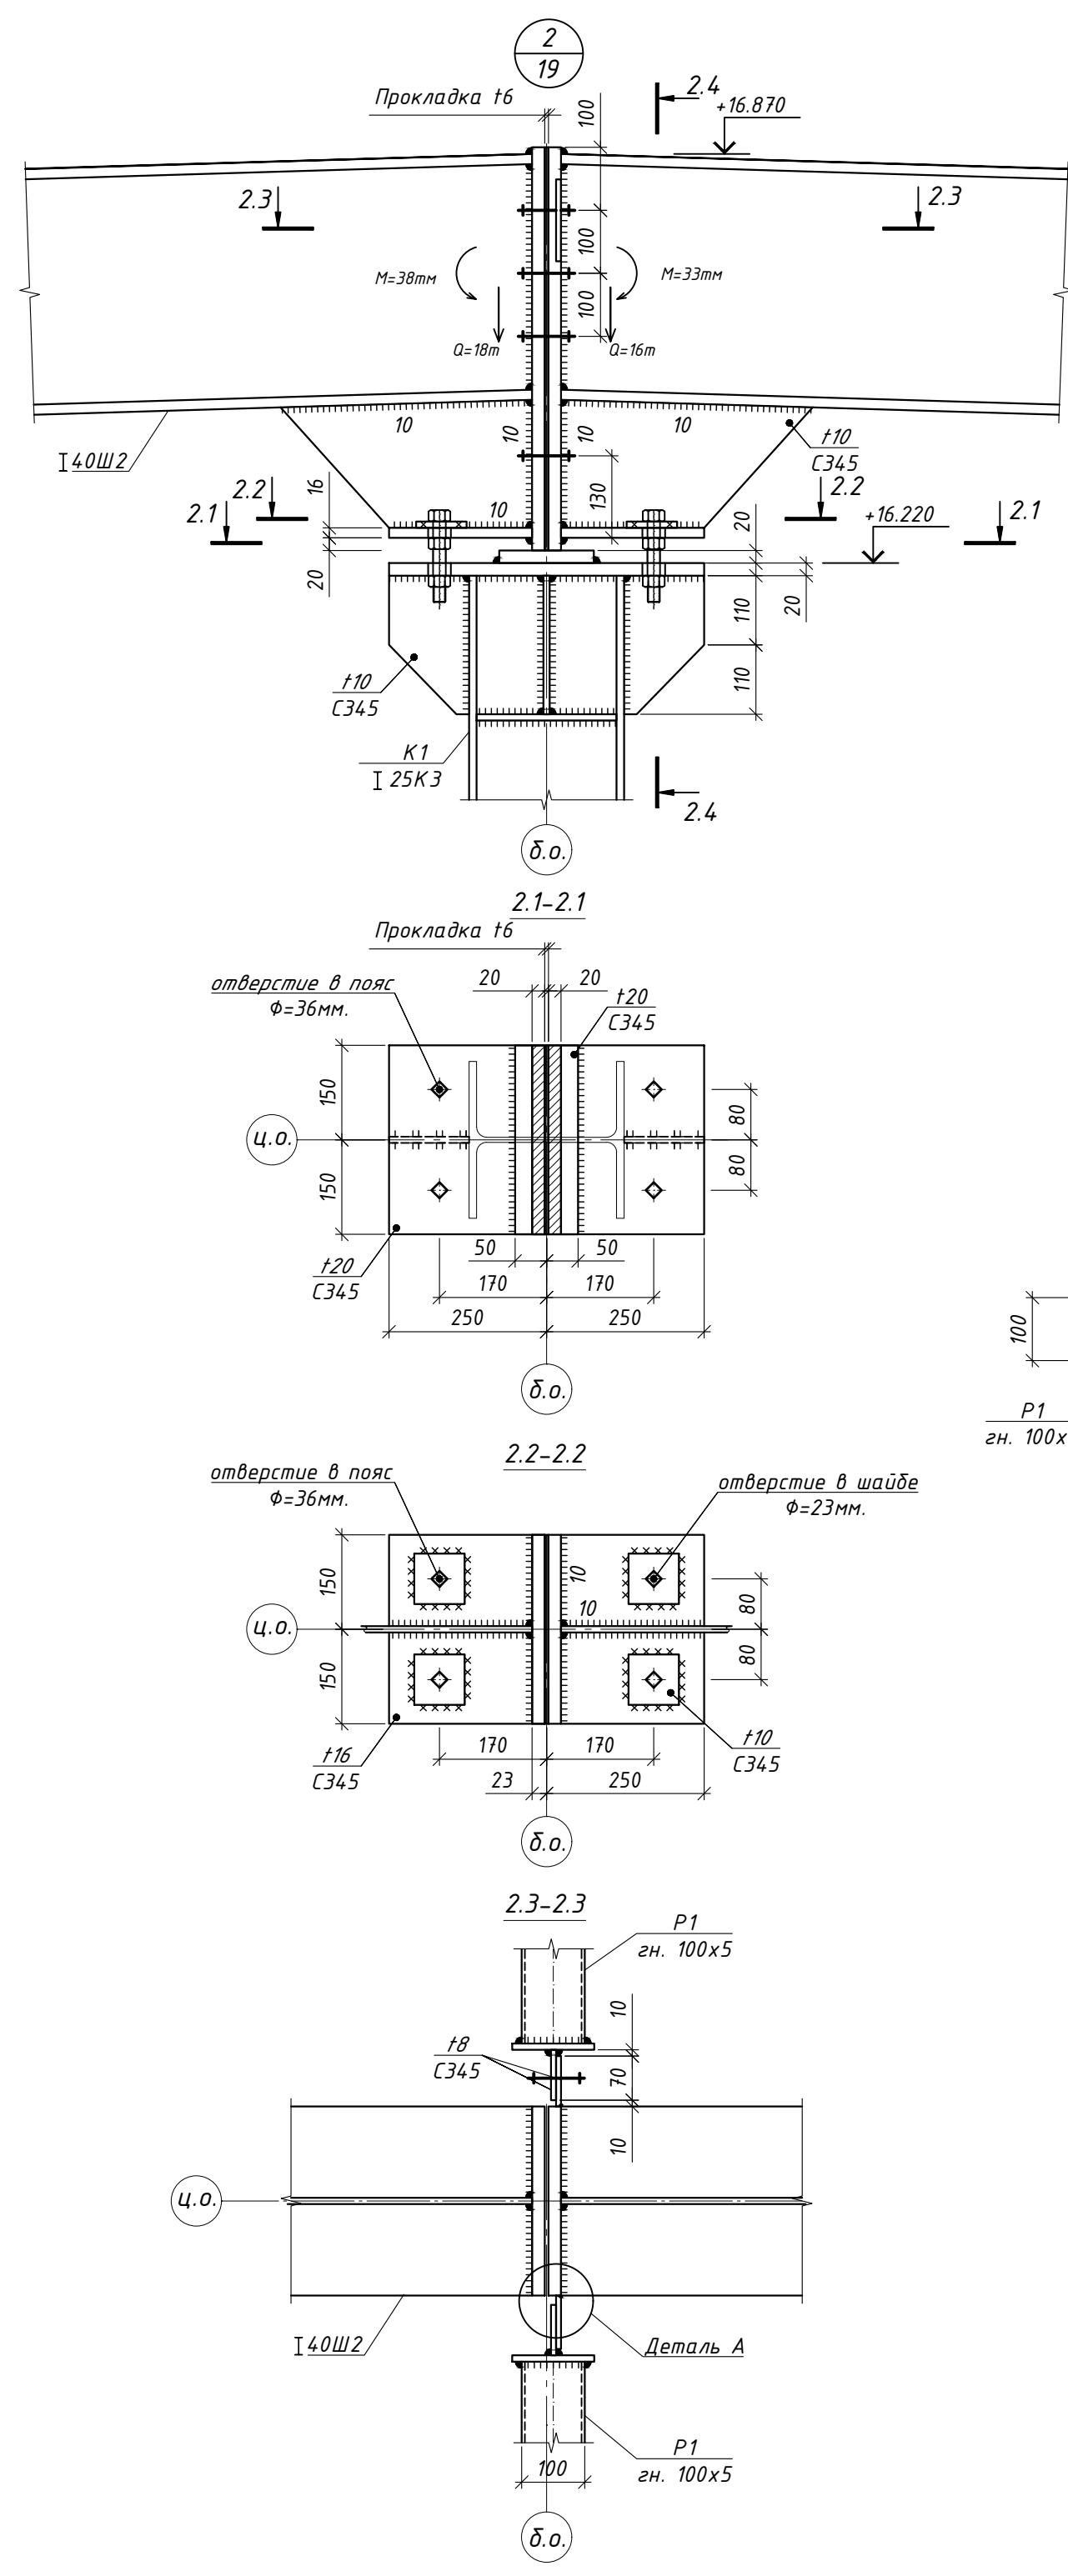
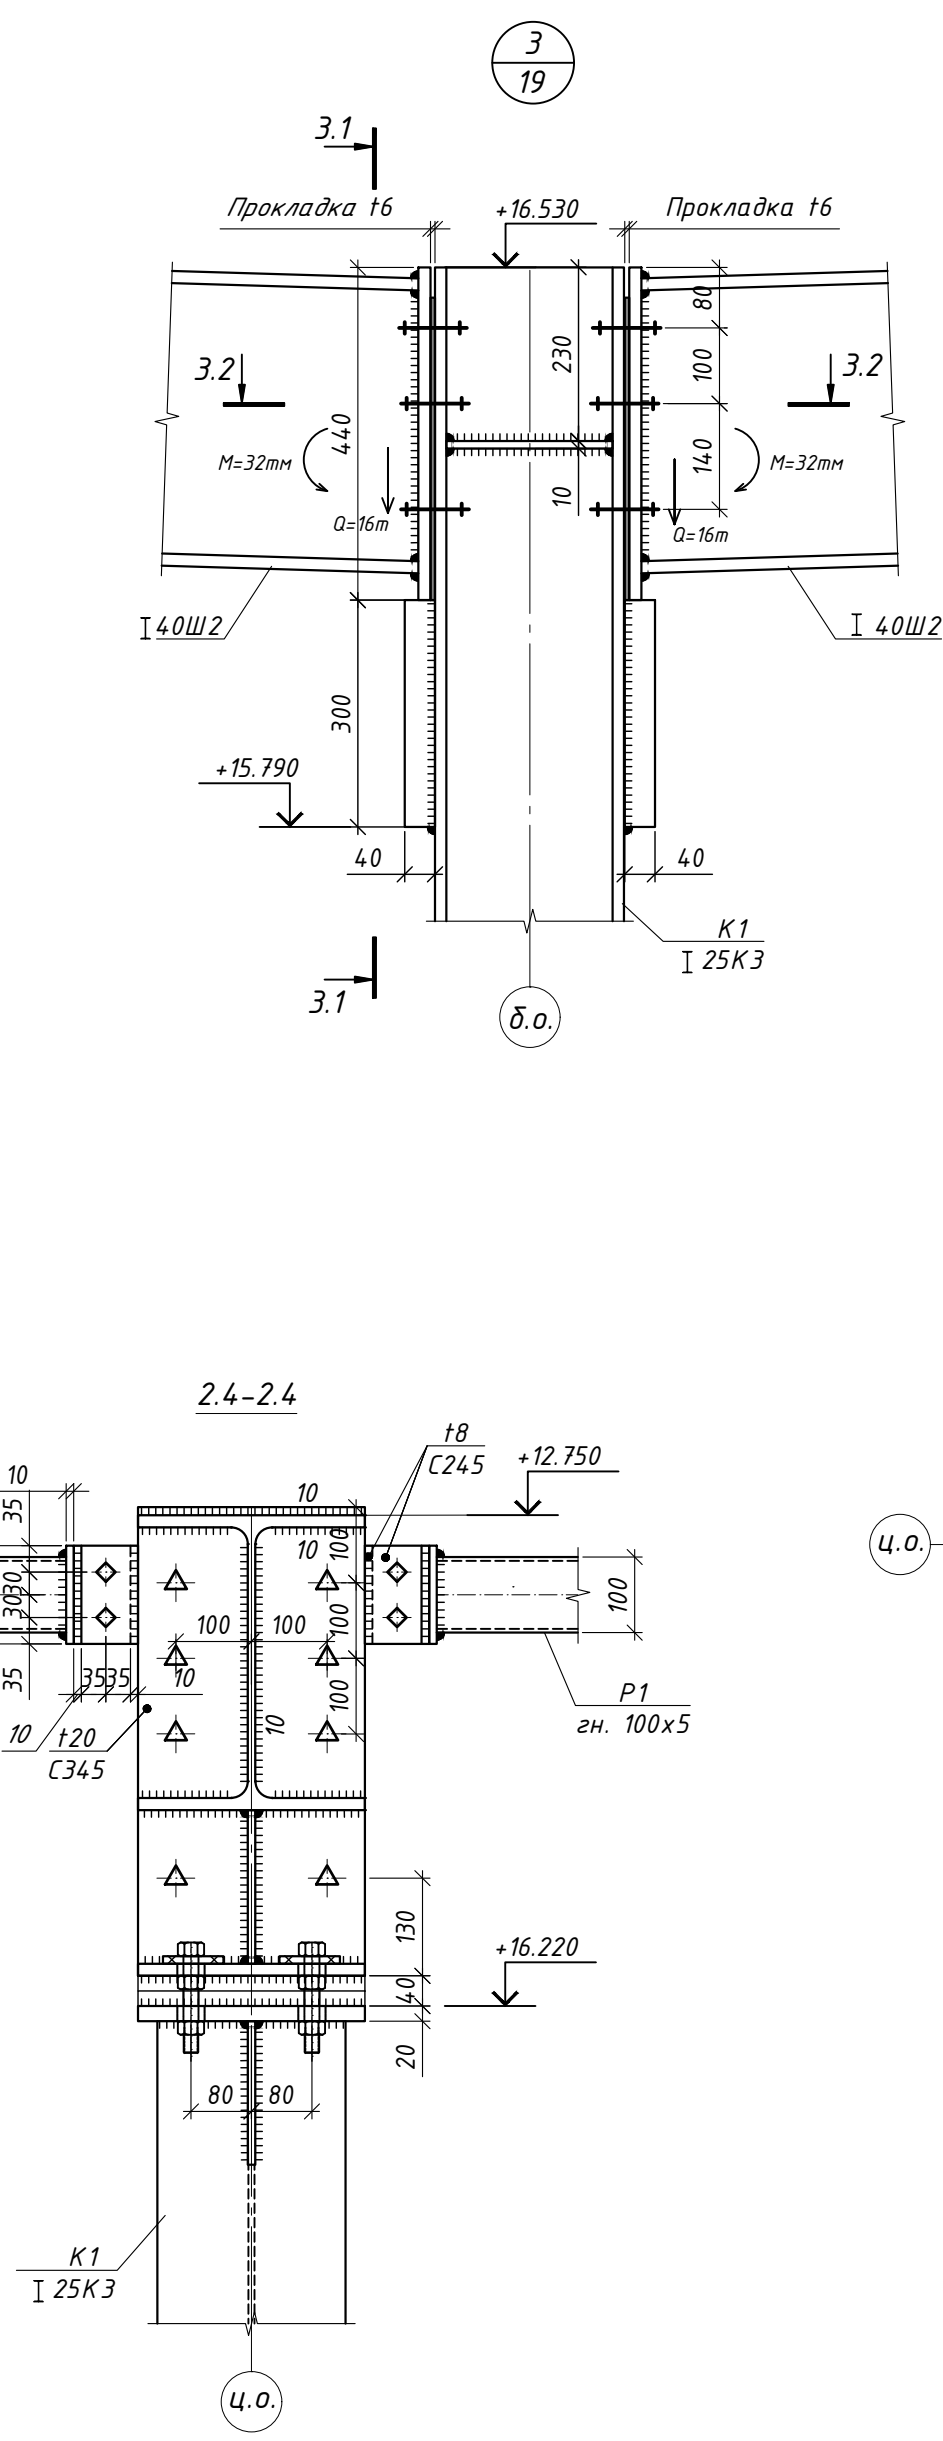
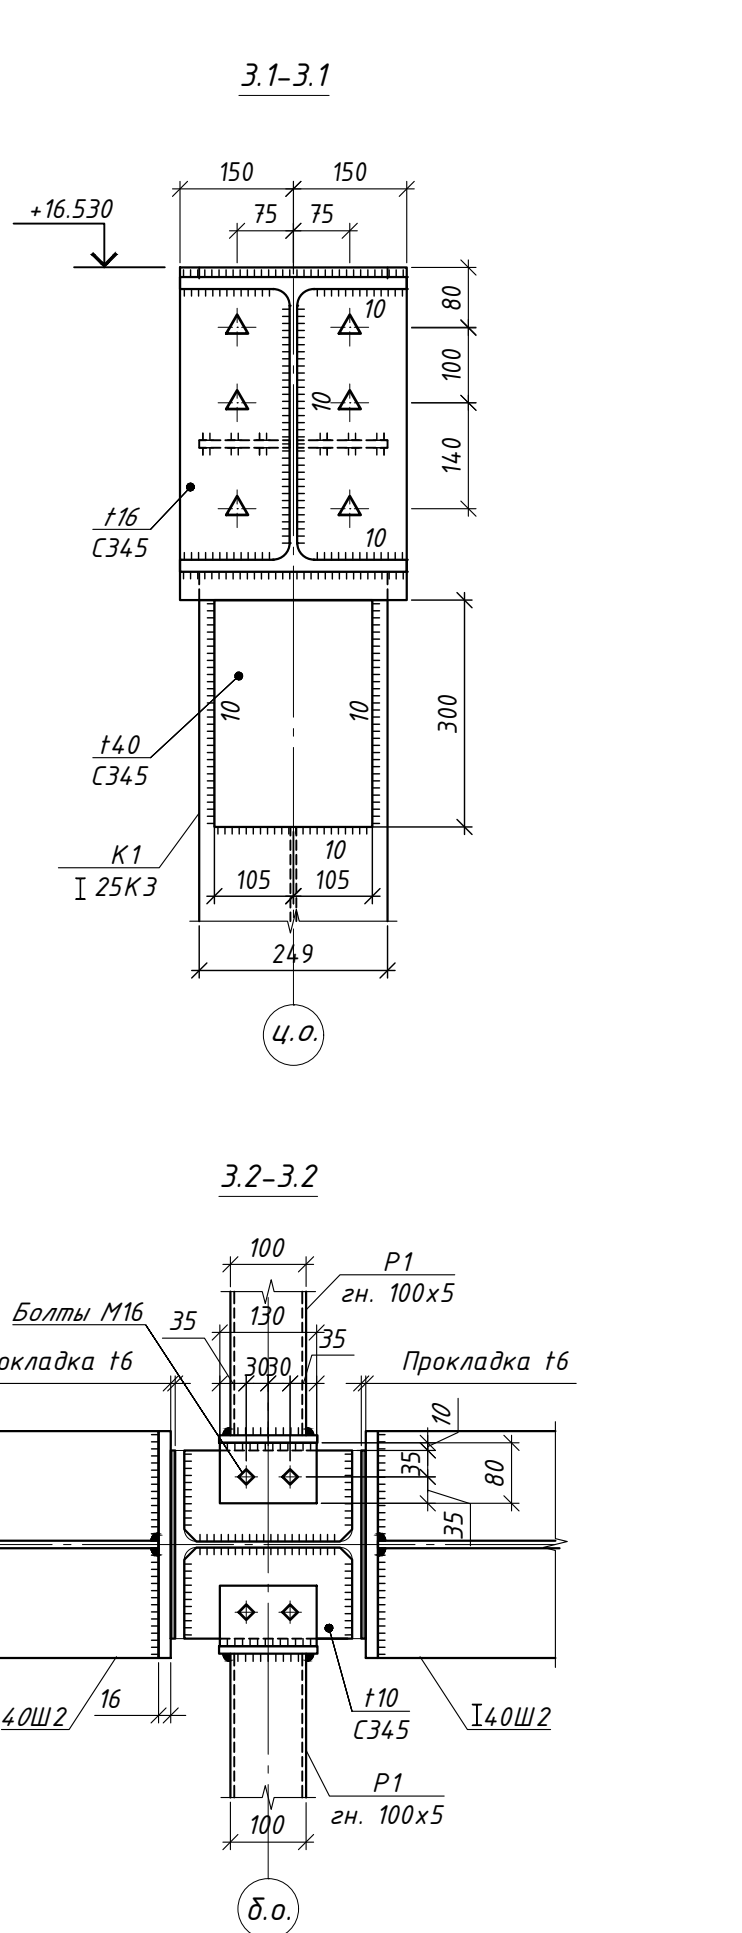


- Общие указания см. на л. 1.
- Марка стали элементов С345, кроме оговоренной.
- Болты М20 класса прочности 8.8, кроме оговоренных.
- Сварные швы принимать в соответствии с табл. 38 СП 16.13330.2017 и по расчетным усилиям.

45-ДПЗ-3.1-Р-КМ1					
Производственный комплекс "Фабрика пищевых инноваций по переработке агрокультур и производству кондитерских изделий"					
Производственно-складское здание				Стадия	Лист
Металлоконструкции				Р	21
Узлы 1, 2, 3				ООО "ПСО-ПРОЕКТ"	
Изм.	Кол.уч.	Лист	№ док	Подп.	Дата
ГИП	Смирнов	02.26			
Гл. констр.	Хворостов	02.26			
Гл. спец.	Самойлова	02.26			
Гл. спец.	Назаренко	02.26			
Н. контр.	Смирнов	02.26			

Согласовано









Инв. N подл.	Подпись и дата	Взам. инв. N

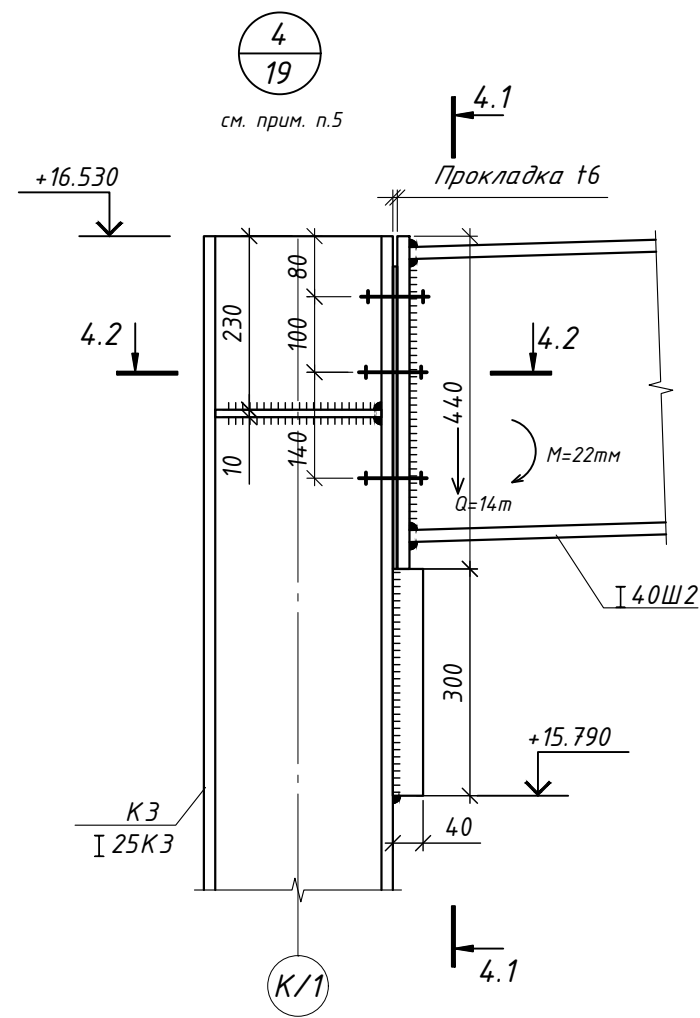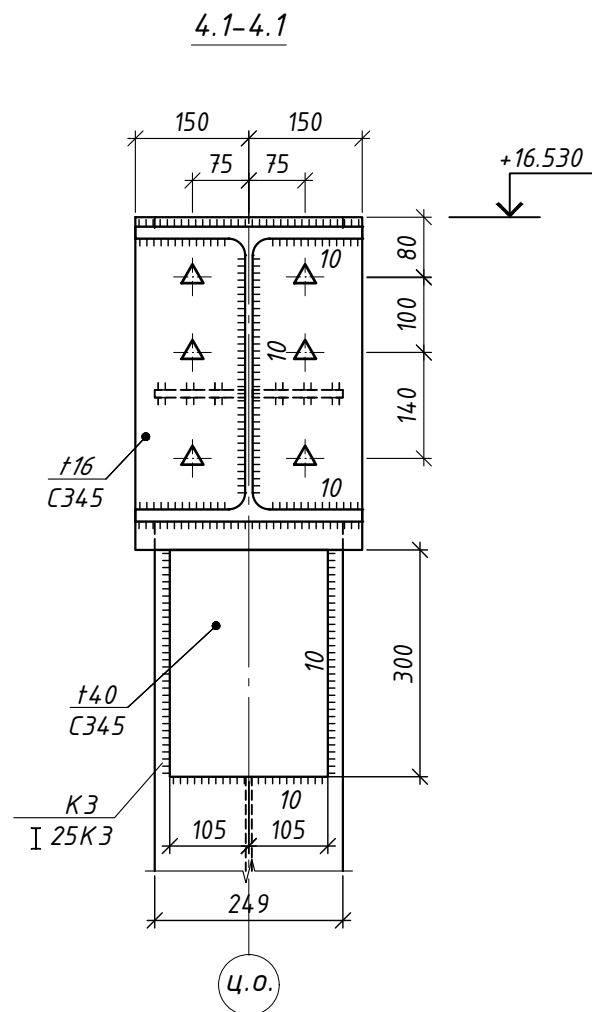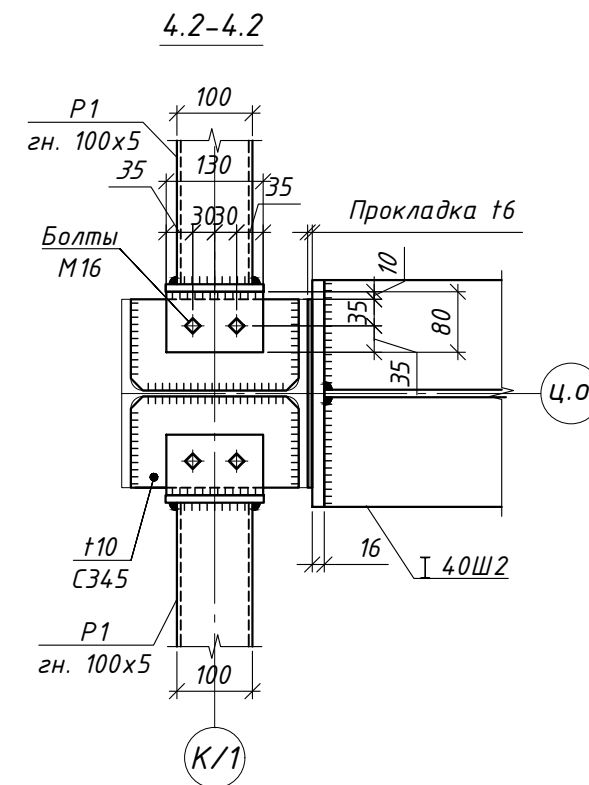

1. Общие указания см. на л. 1.
2. Марка стали элементов С345, кроме оговоренной.
3. Болты М20 класса прочности 8.8, кроме оговоренных.
4. Сварные швы принимать в соответствии с табл. 38 СП 16.13330.2017 и по расчетным усилиям.

45-ДПЗ-3.1-Р-КМ1					
Производственный комплекс "Фабрика пищевых инноваций по переработке агрокультур и производству кондитерских изделий"					
Изм.	Коп.уч.	Лист	№ док	Подп.	Дата
ГИП	Смирнов	02.26			
Гл. констр.	Хворостов	02.26			
Гл. спец.	Самойлова	02.26			
Гл. спец.	Назаренко	02.26			
Н. контр.	Смирнов	02.26			
Производственно-складское здание Металлоконструкции				Стадия	Лист
				Р	22
Узел 4				ООО "ПСО-ПРОЕКТ"	







Согласовано					
Изм. инв. N					
Подпись и дата					
Изм. N подл.					

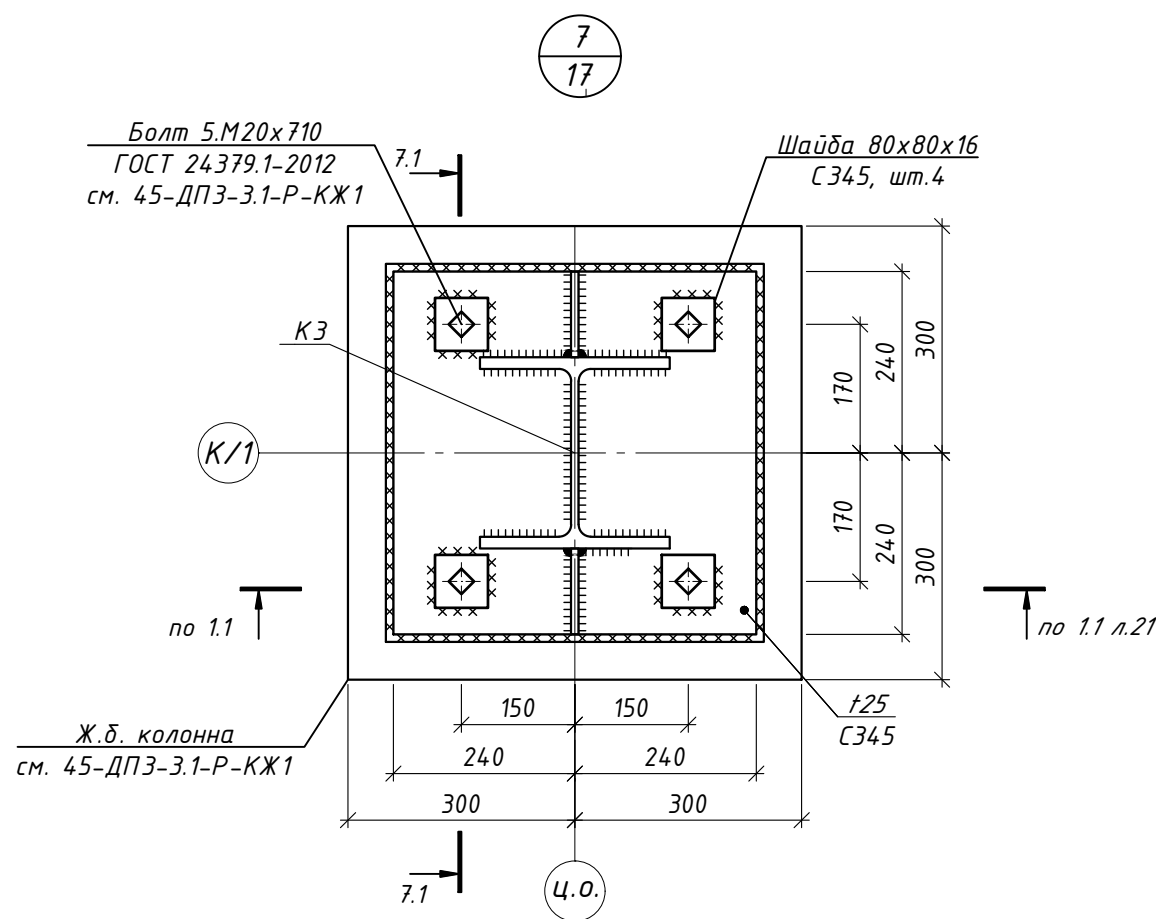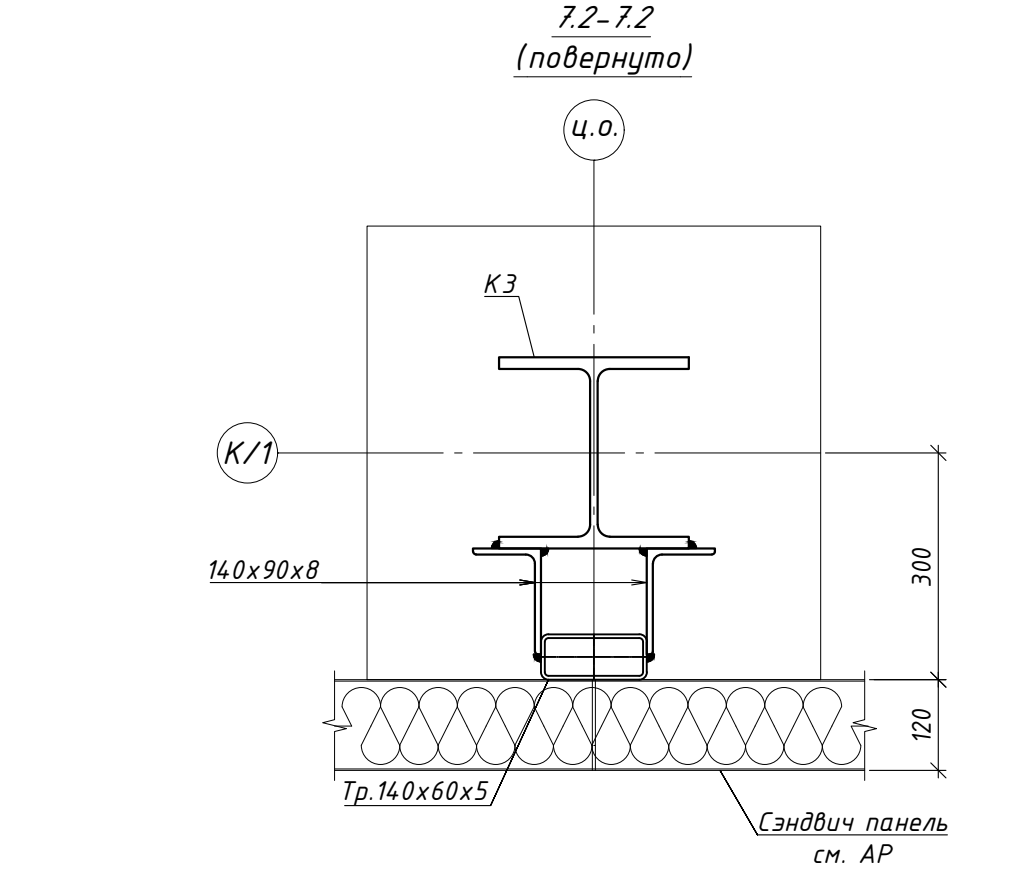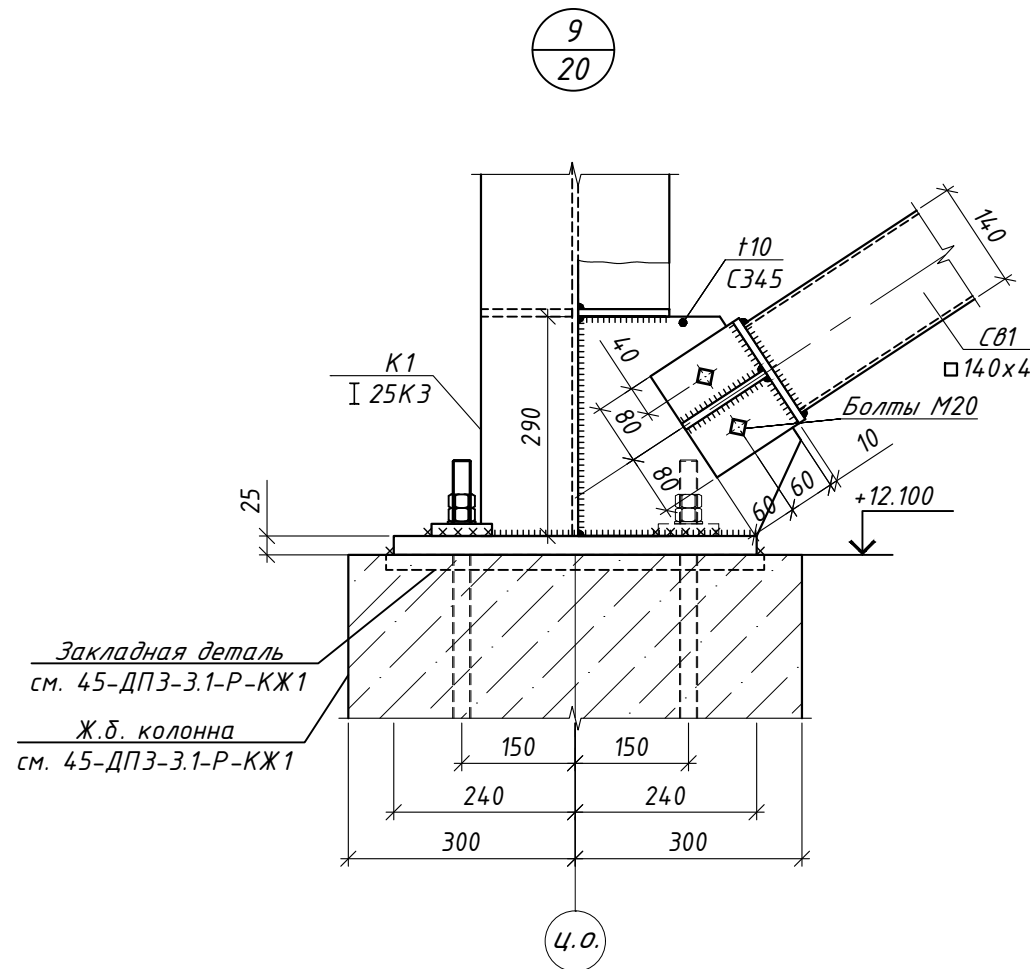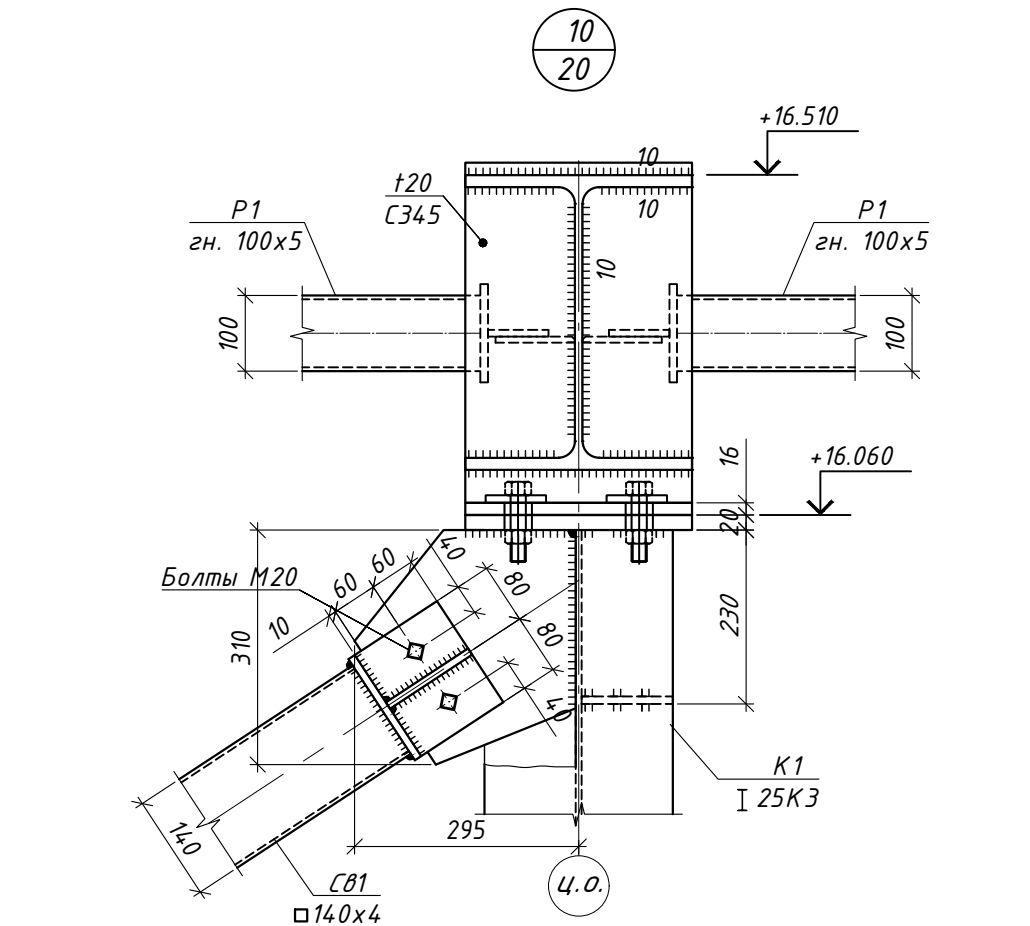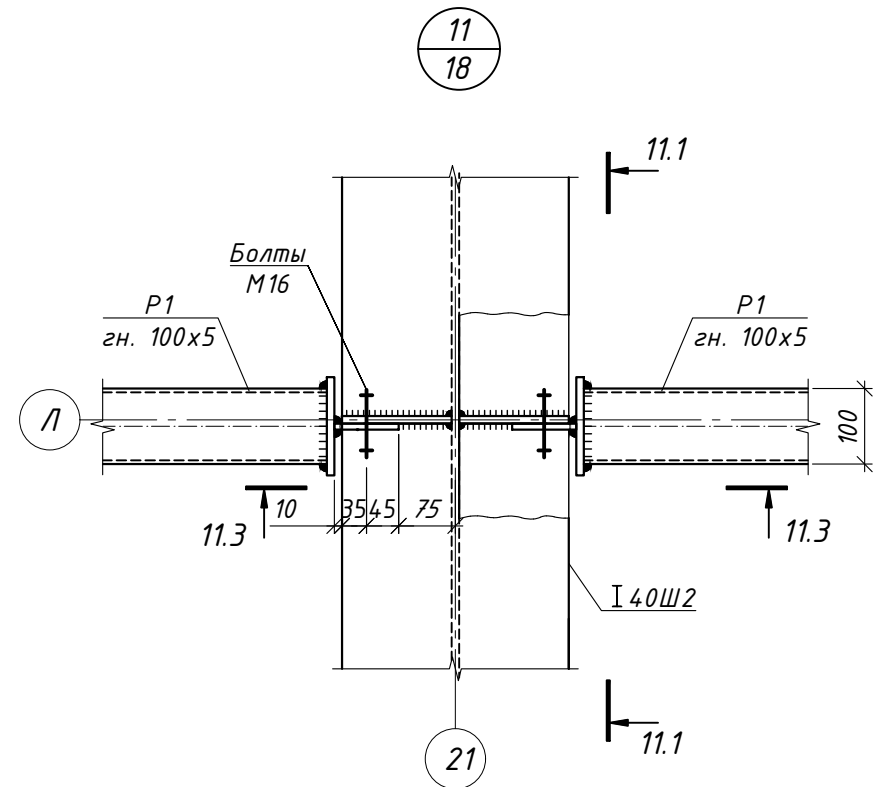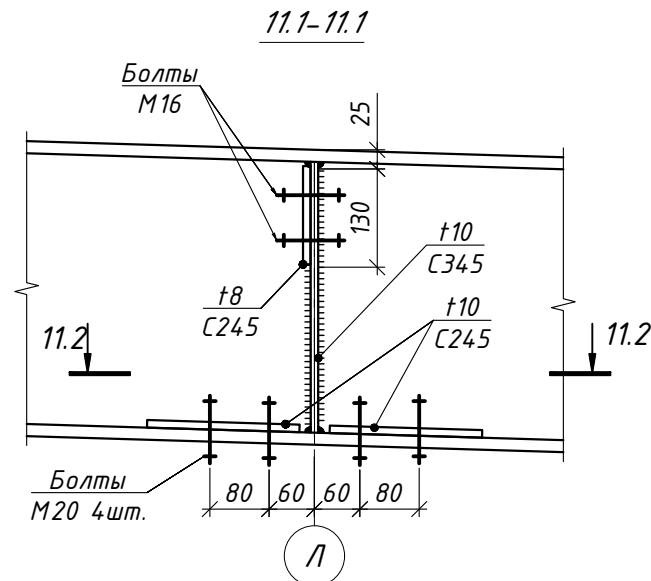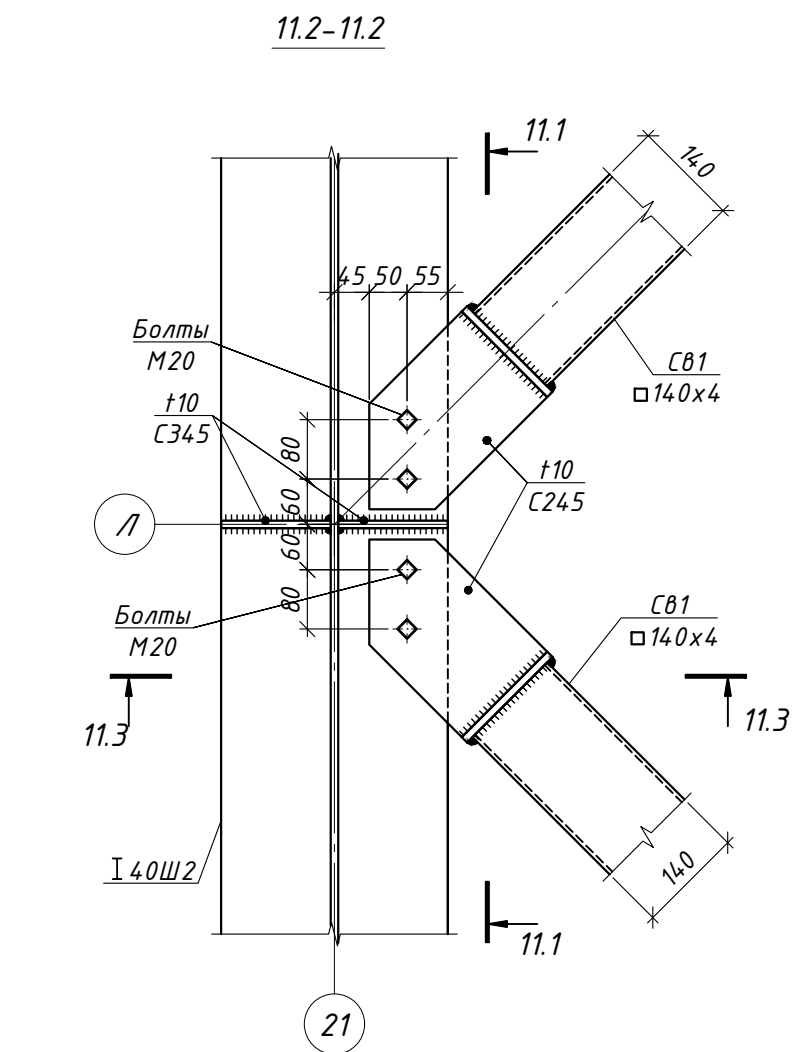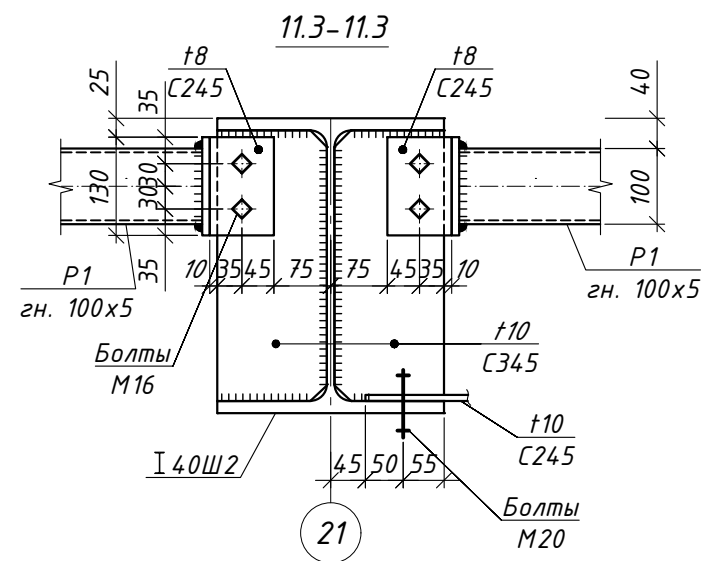

1. Общие указания см. на л. 1.
2. Марка стали элементов С345, кроме оговоренной.
3. Болты М20 класса прочности 8.8, кроме оговоренных.
4. Сварные швы принимать в соответствии с табл. 38 СП 16.13330.2017 и по расчетным усилиям.

45-ДПЗ-3.1-Р-КМ1					
Производственный комплекс "Фабрика пищевых инноваций по переработке агрокультур и производству кондитерских изделий"					
Производственно-складское здание				Стадия	Лист
Металлоконструкции				Р	23
Узлы 7, 9, 10, 11				ООО "ПСО-ПРОЕКТ"	
Изм.	Кол.уч.	Лист	№ док.	Подп.	Дата
ГИП	Смирнов	02.26		Борисов	02.26
Гл. констр.	Хворостов	02.26		Михайлов	02.26
Гл. спец.	Самойлова	02.26		Михайлов	02.26
Гл. спец.	Назаренко	02.26		Михайлов	02.26
Н. контр.	Смирнов	02.26		Борисов	02.26

Согласовано					
Инов.Н. подл.	Подпись и дата	Взам. инв.Н			

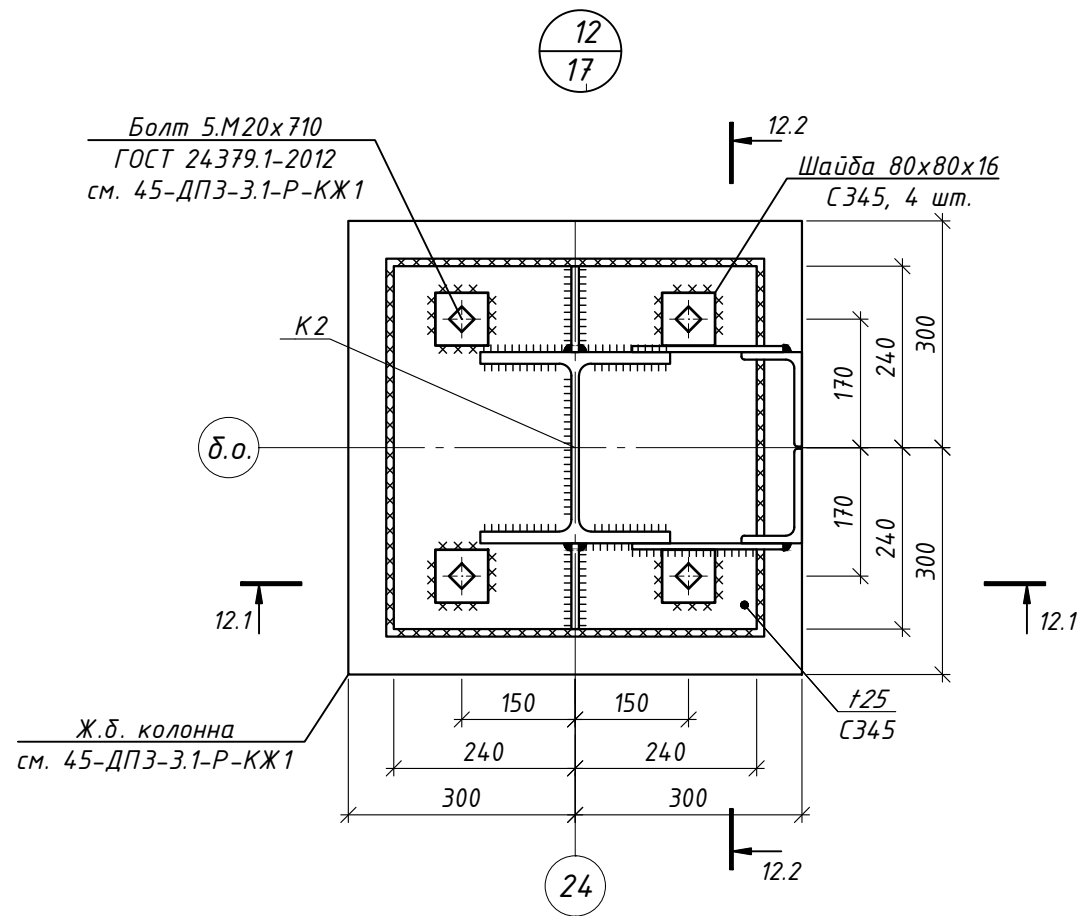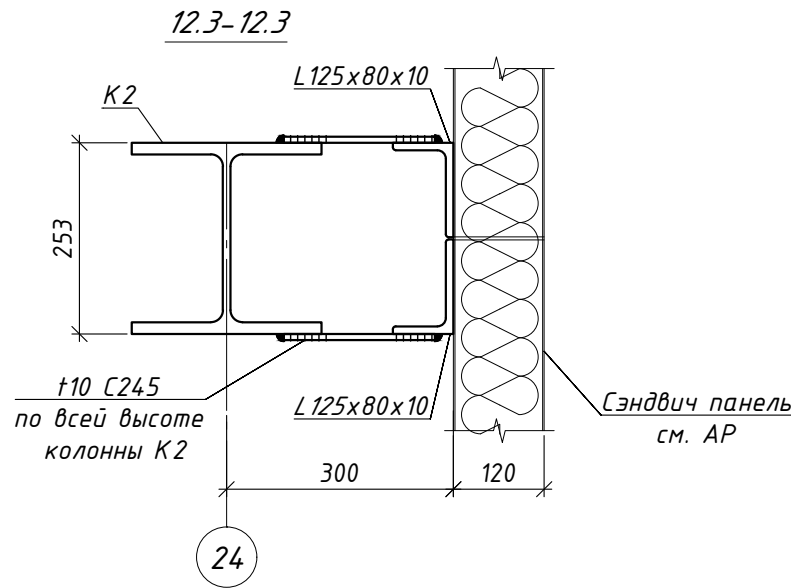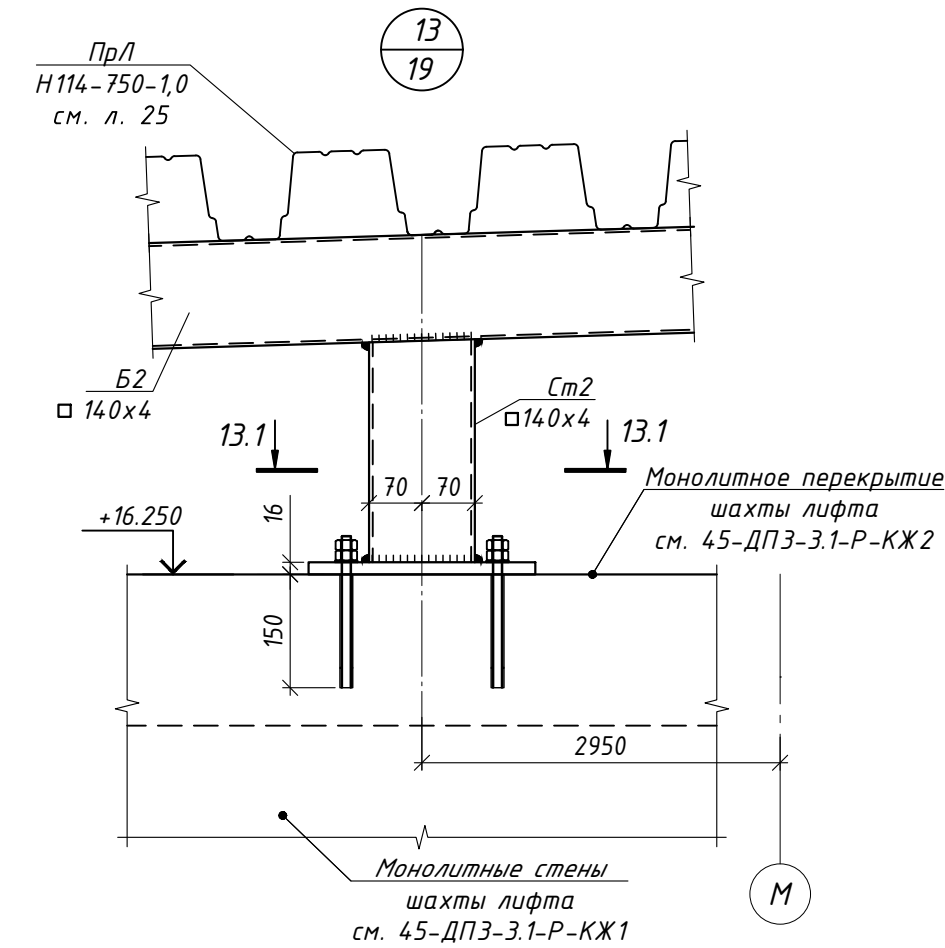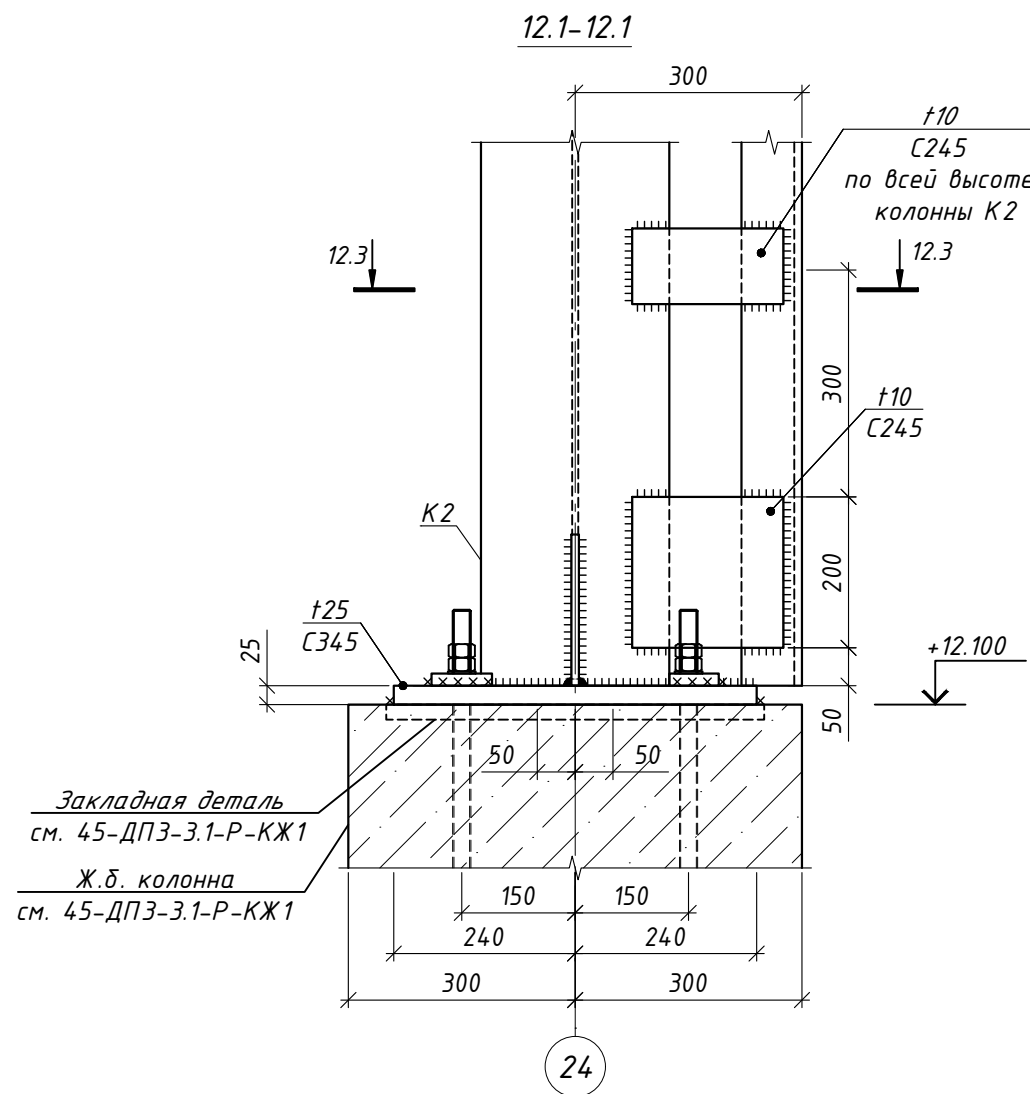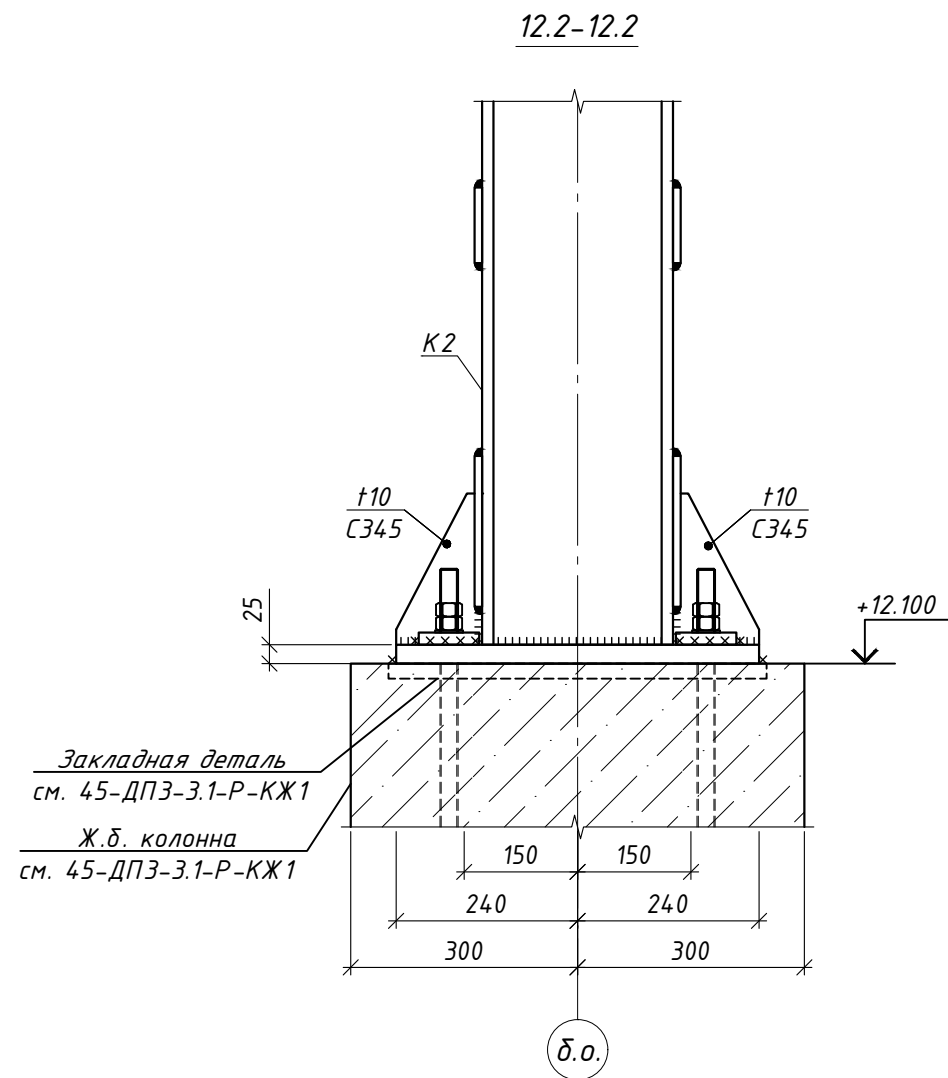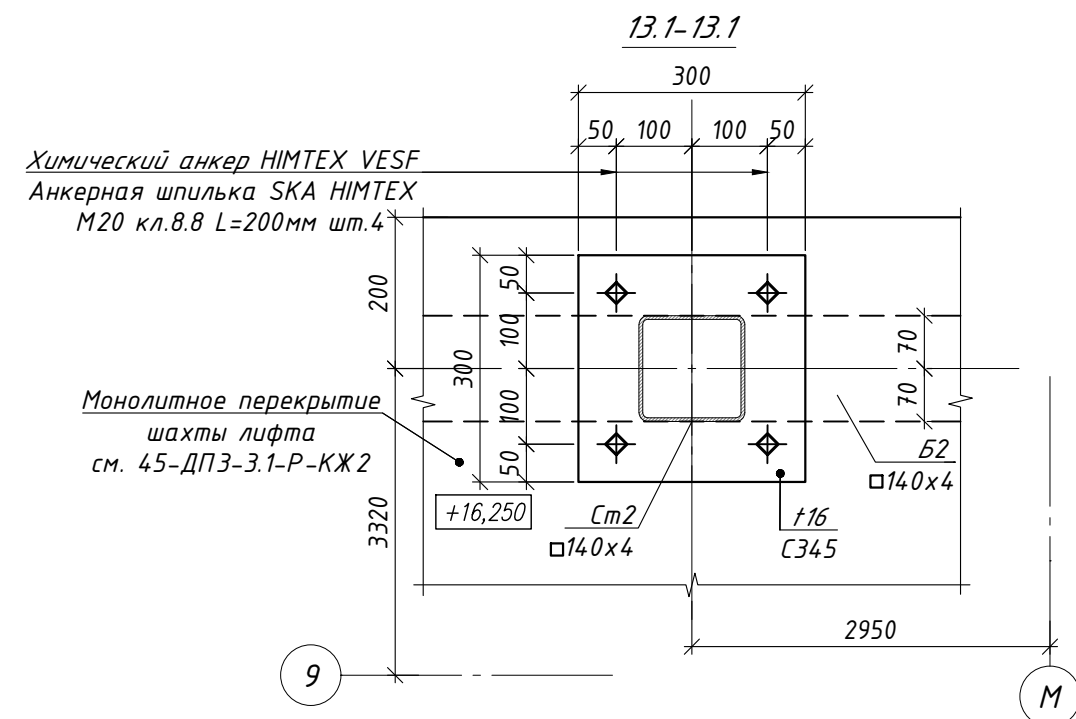

- Общие указания см. на л. 1.
- Марка стали элементов С345, кроме оговоренной.
- Болты М20 класса прочности 8.8, кроме оговоренных.
- Сварные швы принимать в соответствии с табл. 38 СП 16.13330.2017 и по расчетным усилиям.

						45-ДПЗ-3.1-Р-КМ1			
						Производственный комплекс "Фабрика пищевых инноваций по переработке агрокультур и производству кондитерских изделий"			
Изм.	Кол.уч.	Лист	№ док	Подп.	Дата	Производственно-складское здание Металлоконструкции	Стадия	Лист	Листов
ГИП		Смирнов		<i>Борды</i>	02.26		Р	24	
Гл. констр.		Хворостов		<i>М</i>	02.26				
Гл. спец.		Самойлова		<i>М</i>	02.26				
Гл. спец.		Назаренко		<i>М</i>	02.26				
Н. контр.		Смирнов		<i>Борды</i>	02.26	Узлы 12, 13			

Спецификация профилированного листа покрытия

Поз.	Обозначение	Наименование	Кол.	Масса ед., кг	Масса общ., кг
Прл-1	ГОСТ 24045-2016	H114-750-1,0 L=12400	137	145,1	19879
Прл-2	ГОСТ 24045-2016	H114-750-1,0 L=12480	33	146,0	4818
Прл-3	ГОСТ 24045-2016	H114-750-1,0 L=5480	17	64,1	1090
Прл-4	ГОСТ 24045-2016	H114-750-1,0 L=4840	16	56,6	906
		всего:			26693

Technical drawing of a reinforced concrete slab (Figure 10). The drawing shows a cross-section of a slab with a width of 6000 mm and a height of 600 mm. The slab is supported by two walls, labeled 'H' and 'M'. The distance between the walls is 4840 mm. The slab is reinforced with steel bars, with a spacing of 1000 mm. The drawing also shows the dimensions of the walls and the reinforcement layout.

1. Общие данные см. л. 1
2. Конструкции покрытия см. л. 18
3. Покрытие из профилированного настила H114-750-1.0 по ГОСТ 24045-2016 нормальной точности изготовления категории Б по ГОСТ 14918-2020.
4. Отверстия для установки сантехнических коммуникаций вырезать по месту.
5. Профилированный настил крепить к конструкциям каркаса самонарезающими винтами В 5,5х32
 - поперек настила к крайним и стыковочным опорам - в каждой волне;
 - к промежуточным опорам - через волну.
5. Листы настила в продольном направлении скреплять между собой самонарезающими винтами В 4,8х19 или комбинированными заклепками ЗК 4,8х8 с шагом 500мм.
6. Раскладывать широким гофром вверх.

						45-ДПЗ-3.1-Р-КМ1			
						Производственный комплекс "Фабрика пищевых инноваций по переработке агрокультур и производству кондитерских изделий"			
Изм.	Кол.уч.	Лист	№ док	Подп.	Дата	Производственно-складское здание Металлоконструкции	Стация	Лист	Листов
ГПП		Смирнов		<i>Смирнов</i>	02.26		Р	25	
Гл. констр.		Хворостов		<i>Хворостов</i>	02.26				
Гл. спец.		Назаренко			02.26				
Схема раскладки профнастила покрытия							 ООО "ПСО-ПРОЕКТ"		
Н. контр.		Смирнов		<i>Смирнов</i>	02.26				

